
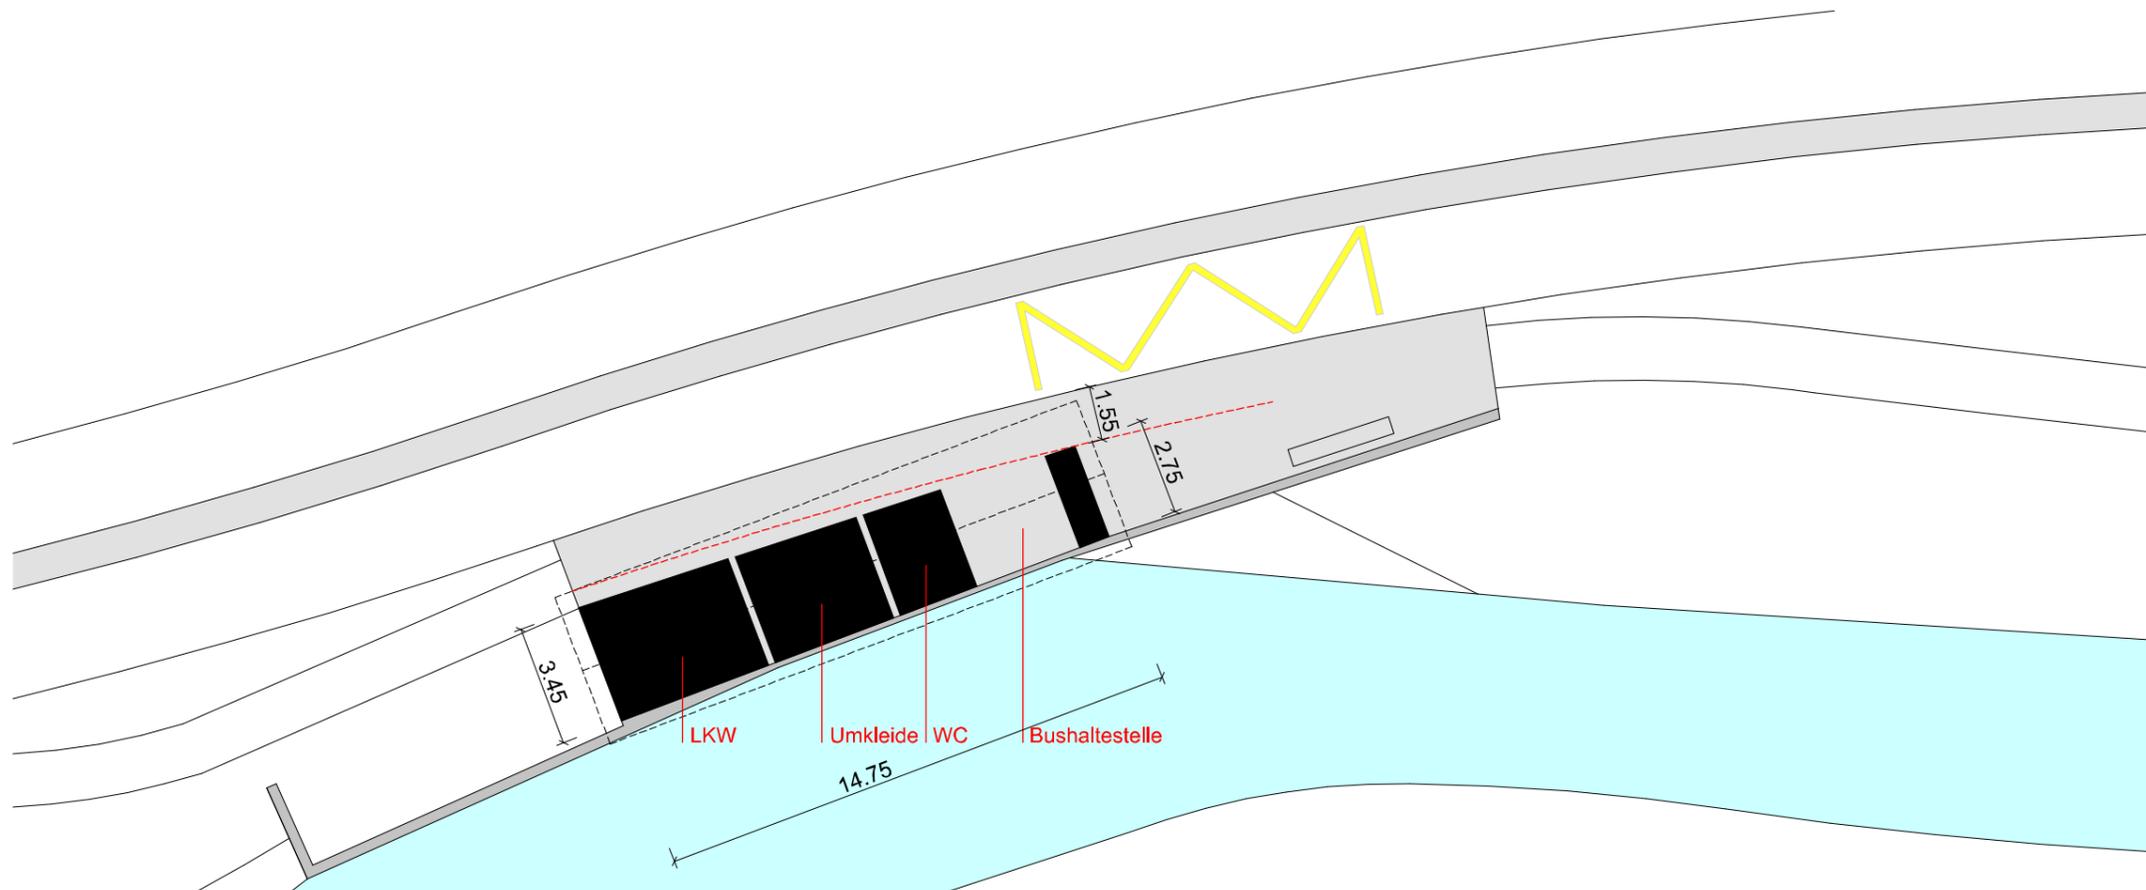


Variante letzter Stand 29.04.2024

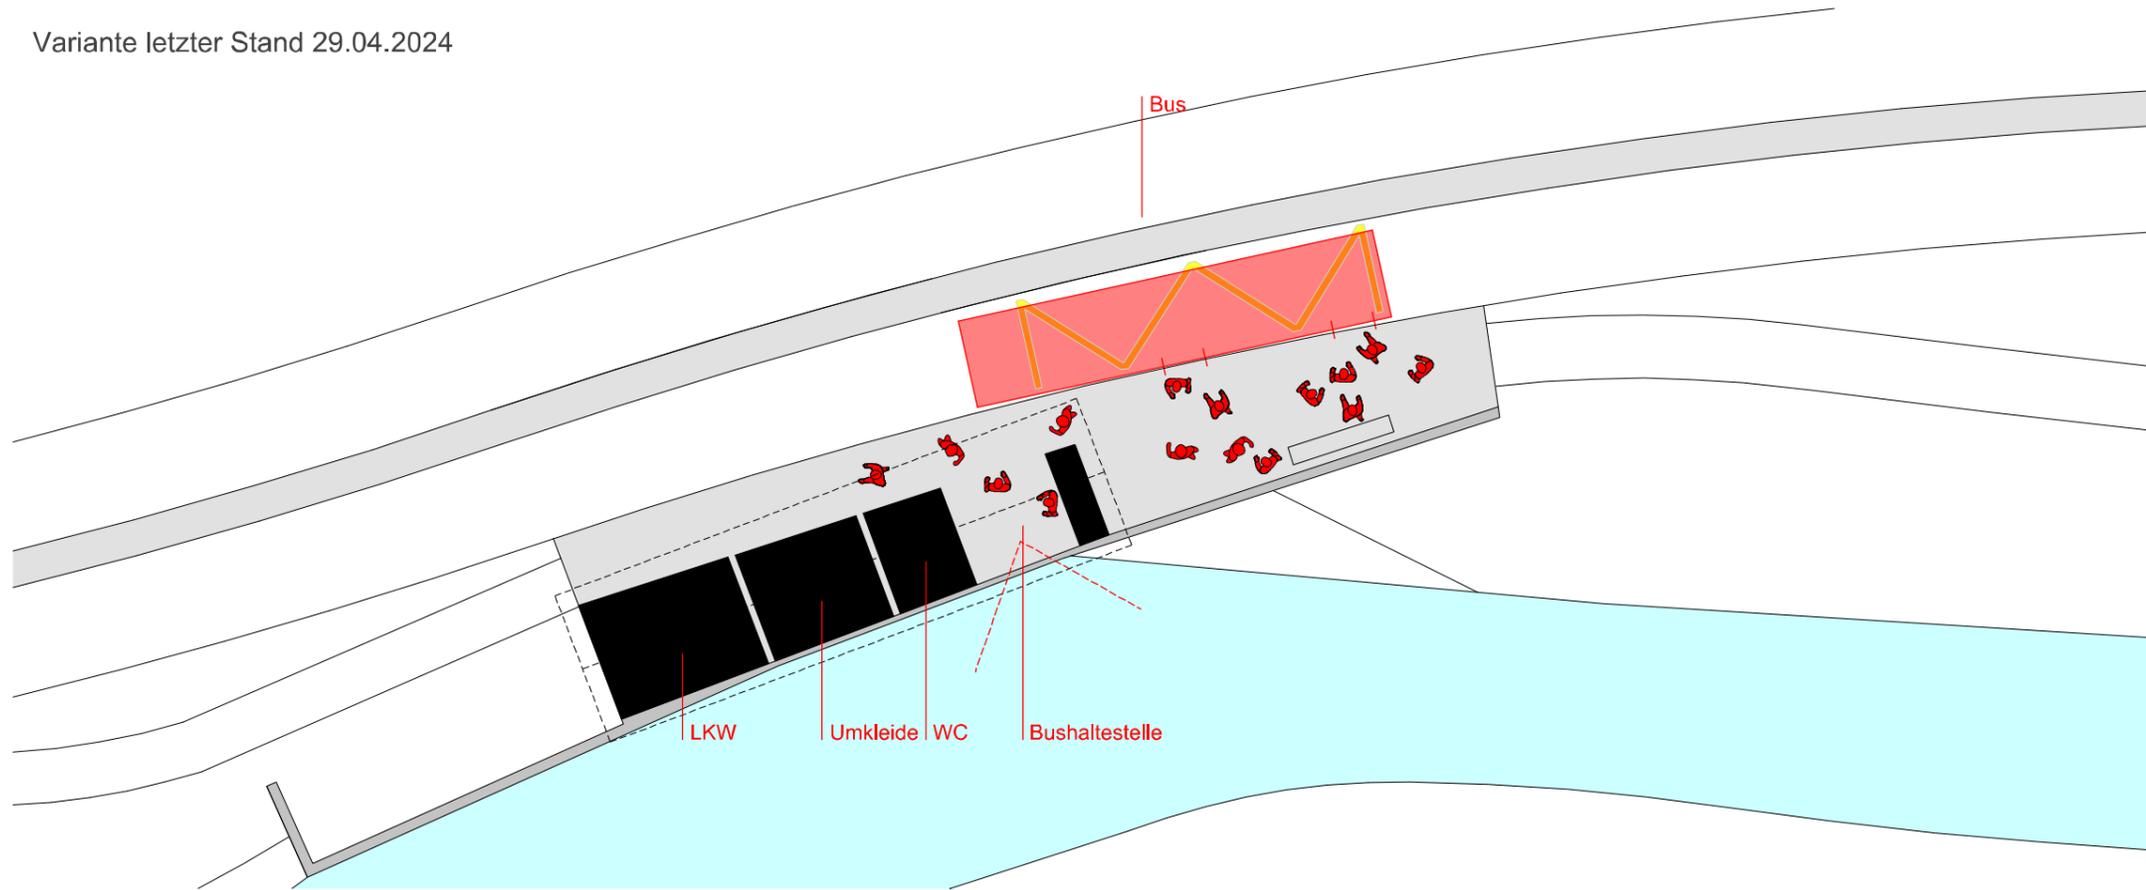

052
STRASSENRAUMGESTALTUNG KERNZONE STEG

Planungsstufe
Vorprojekt

Inhalt
Infrastrukturbau / Bushaltestelle
Situation Varianten

Massstab
1:200



Datum
29.10.2024 / rev. 06.11.2024

Gezeichnet
bb

Planname
052b_VP_GR_SN_AN_200_E

Beat Burgmaier Architekten AG
Wuhrstrasse 13
9490 Vaduz
00423 262 10 20
www.beatburgmaier.li

Variante 2 Gebäudevolumen

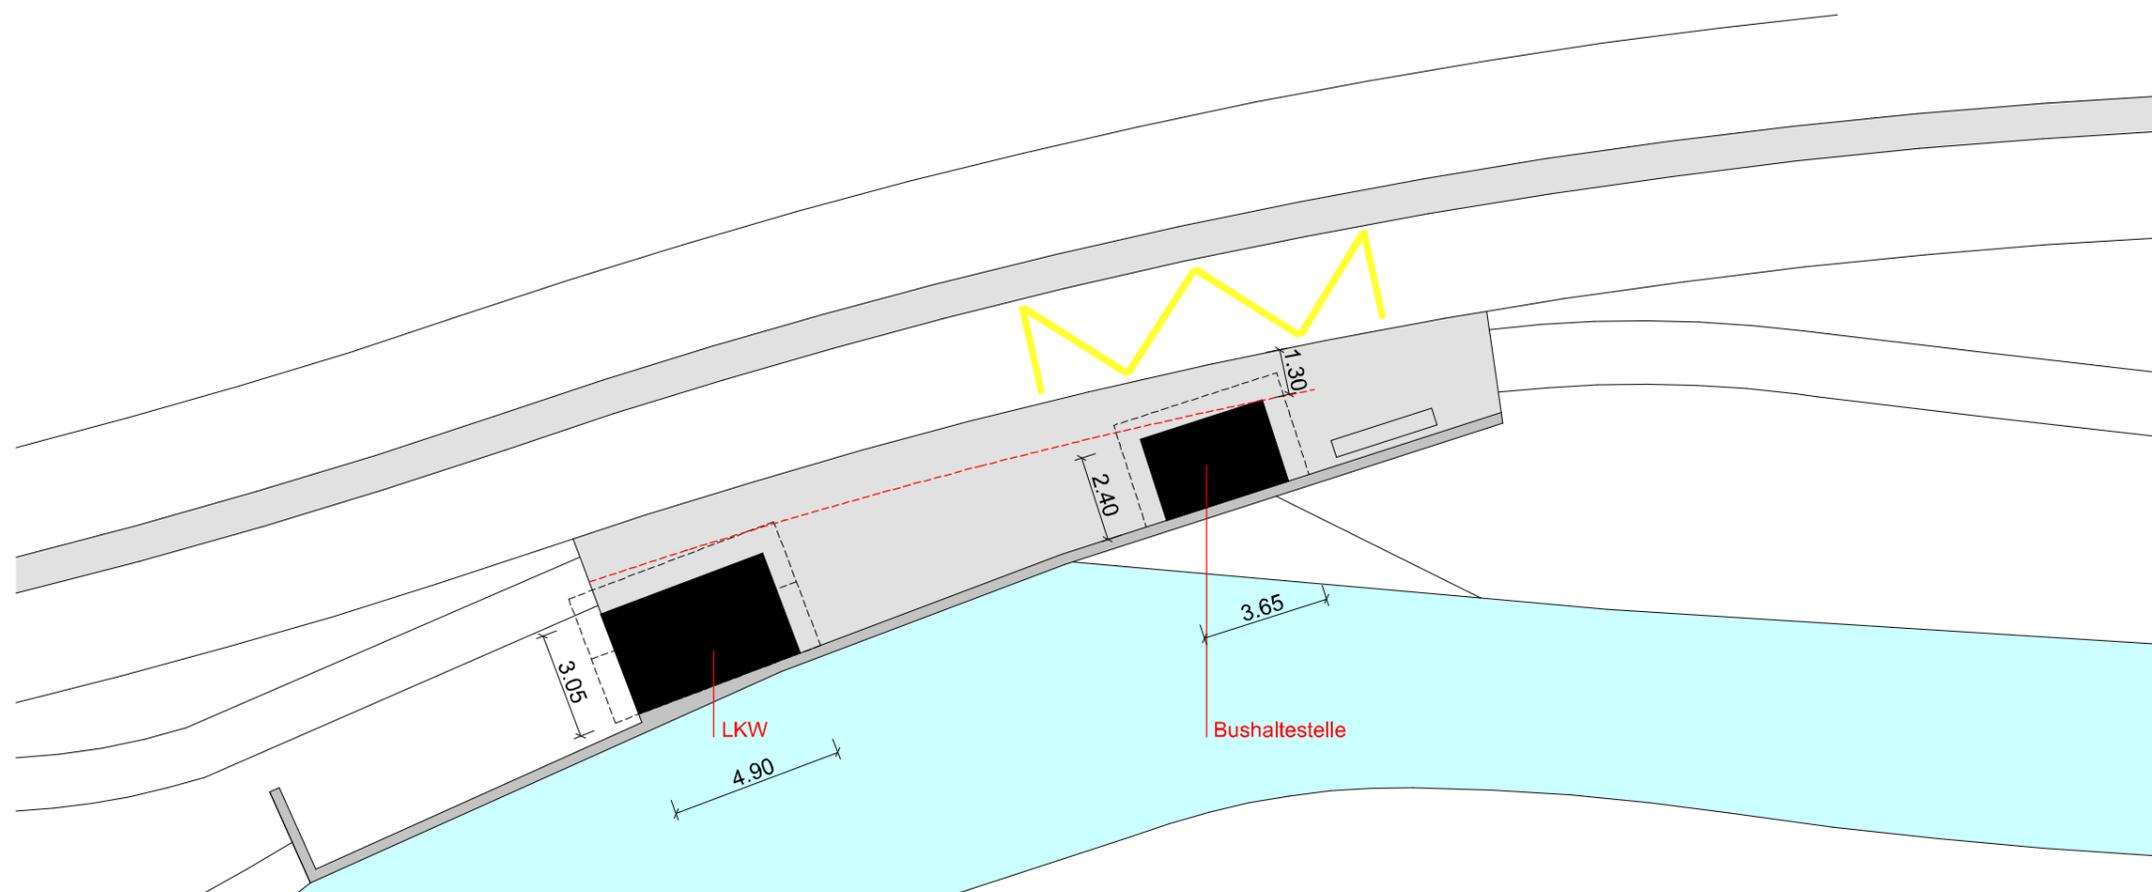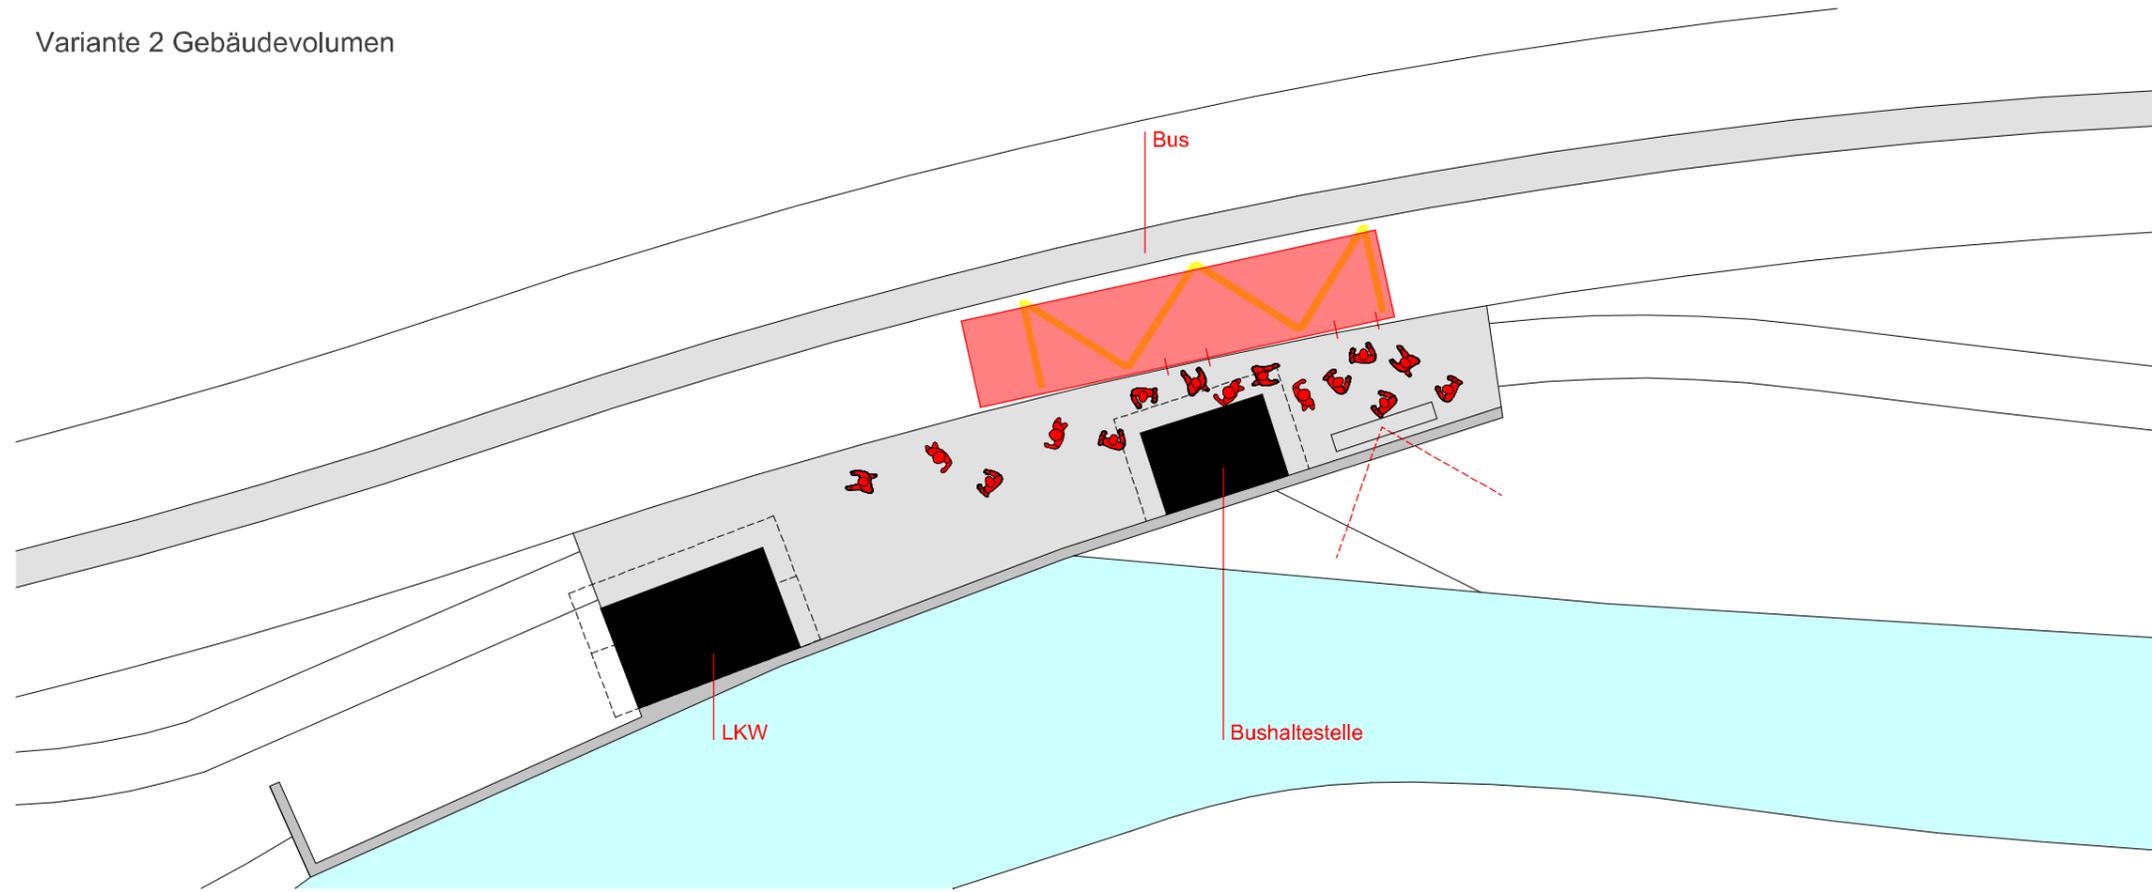

Variante 29.10.2024

