

Unterschriften
 GEMEINDEBAUAUFSICHT
 TRIESENBERG
[Signature]

Gemeinde : am 5.5.03

Hochbauamt : *[Stamp]*

Projektverfasser : *[Signature]*

GEMEINDE

Erdgeschoss M 1:200
 Datum : 4.4.2003 Gez. fz PI.Nr. 569/100


Dorfsaal: leerer Saal
Variante 1 : Max. Personenbelegung : 800 Personen
 EG Summe Türbreiten(1.20m+1.80m) / 0.6 = 500 Personen
 OG Summe Türbreiten(1.00m+2.00m) / 1.0 = 300 Personen

Die Fluchtwegbereiche sind freizuhalten.
 Es dürfen max. 10 Stehtische aufgestellt werden.
 Werden im Dorfsaal Element, wie Baren, aufgestellt, müssen pro m2 Elementfläche 2 Personen von der max. Personenbelegung abgezogen werden

Bärensaal: leerer Saal
Variante 1 : Max. Personenbelegung : 350 Personen
 Summe Türbreiten(1.20m+0.90m) / 0.6 = 350 Personen
 Es dürfen max. 10 Stehtische aufgestellt werden.
 Werden im Bärensaal Element, wie Baren, aufgestellt, müssen pro m2 Elementfläche 2 Personen von der max. Personenbelegung abgezogen werden

Mindestperimeter Fluchtweg
 1.20 Die definierten Masse gelten als Mindestmasse
 Stuhlmasse 45 / 40 Tischmasse 1.70 / 80

Achtung :
Grundlage für die Bestuhlungen sind amtlich bewilligte Pläne

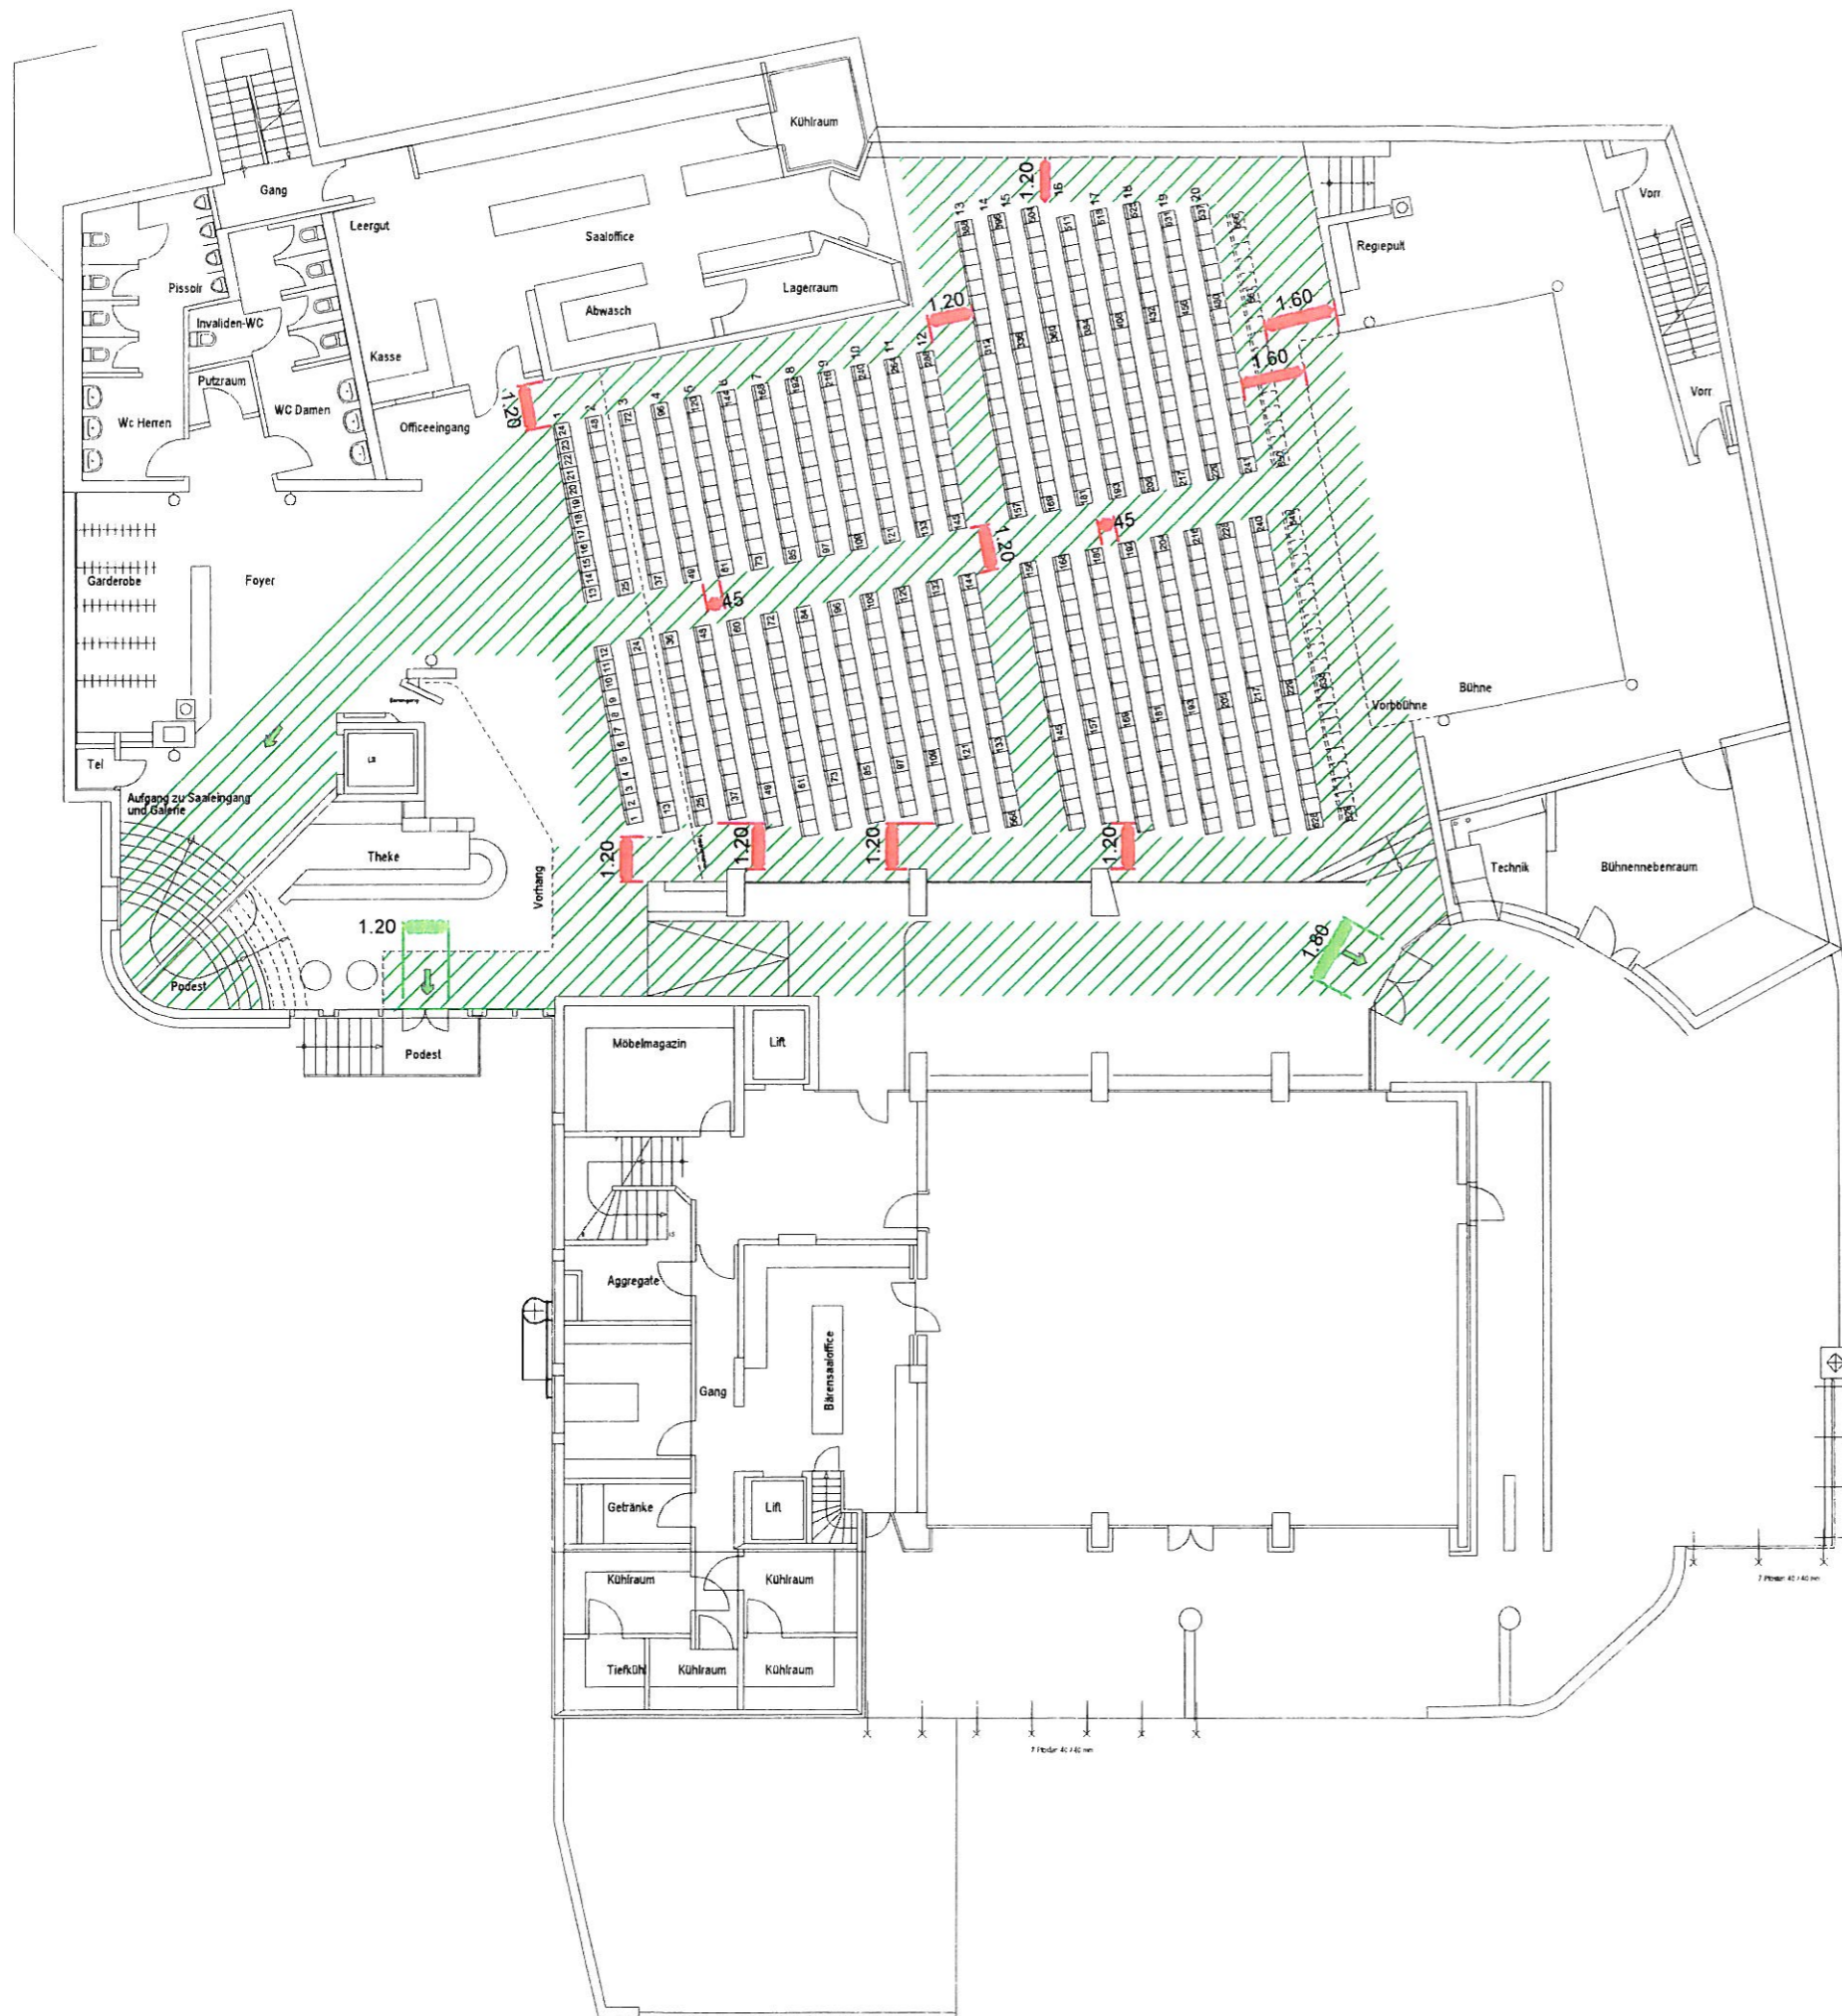

Gemeindesaal Triesenberg

Unterschriften **GEMEINDEBAUAUFSICHT
TRIESENBERG**
[Signature]

Gemeinde *[Signature]*


Hochbauamt :

Projektverfasser *[Signature]*
GEMEINDE

Erdgeschoss M 1:200
Datum : 4.4.2003 Gez. fz Pl.Nr. 569/101


Konzertbestuhlung
Variante 2 :
Dorfsaal mit vorgebauter Bühne max. 628 Personen
Dorfsaal ohne vorgebauter Bühne max. 666 Personen

Die Stühle müssen untereinander verbunden sein !
Die Fluchtwege sind freizuhalten.

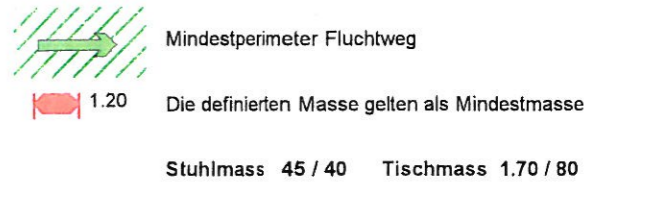

Achtung :
Grundlage für die Bestuhlungen sind
amtlich bewilligte Pläne.

Siebert Kranz
Planungs- und Architekturbüro AG
Schalunstrasse 25 FL-9490 Vaduz
Tel. +423 / 237 77 66
Fax +423 / 233 16 22

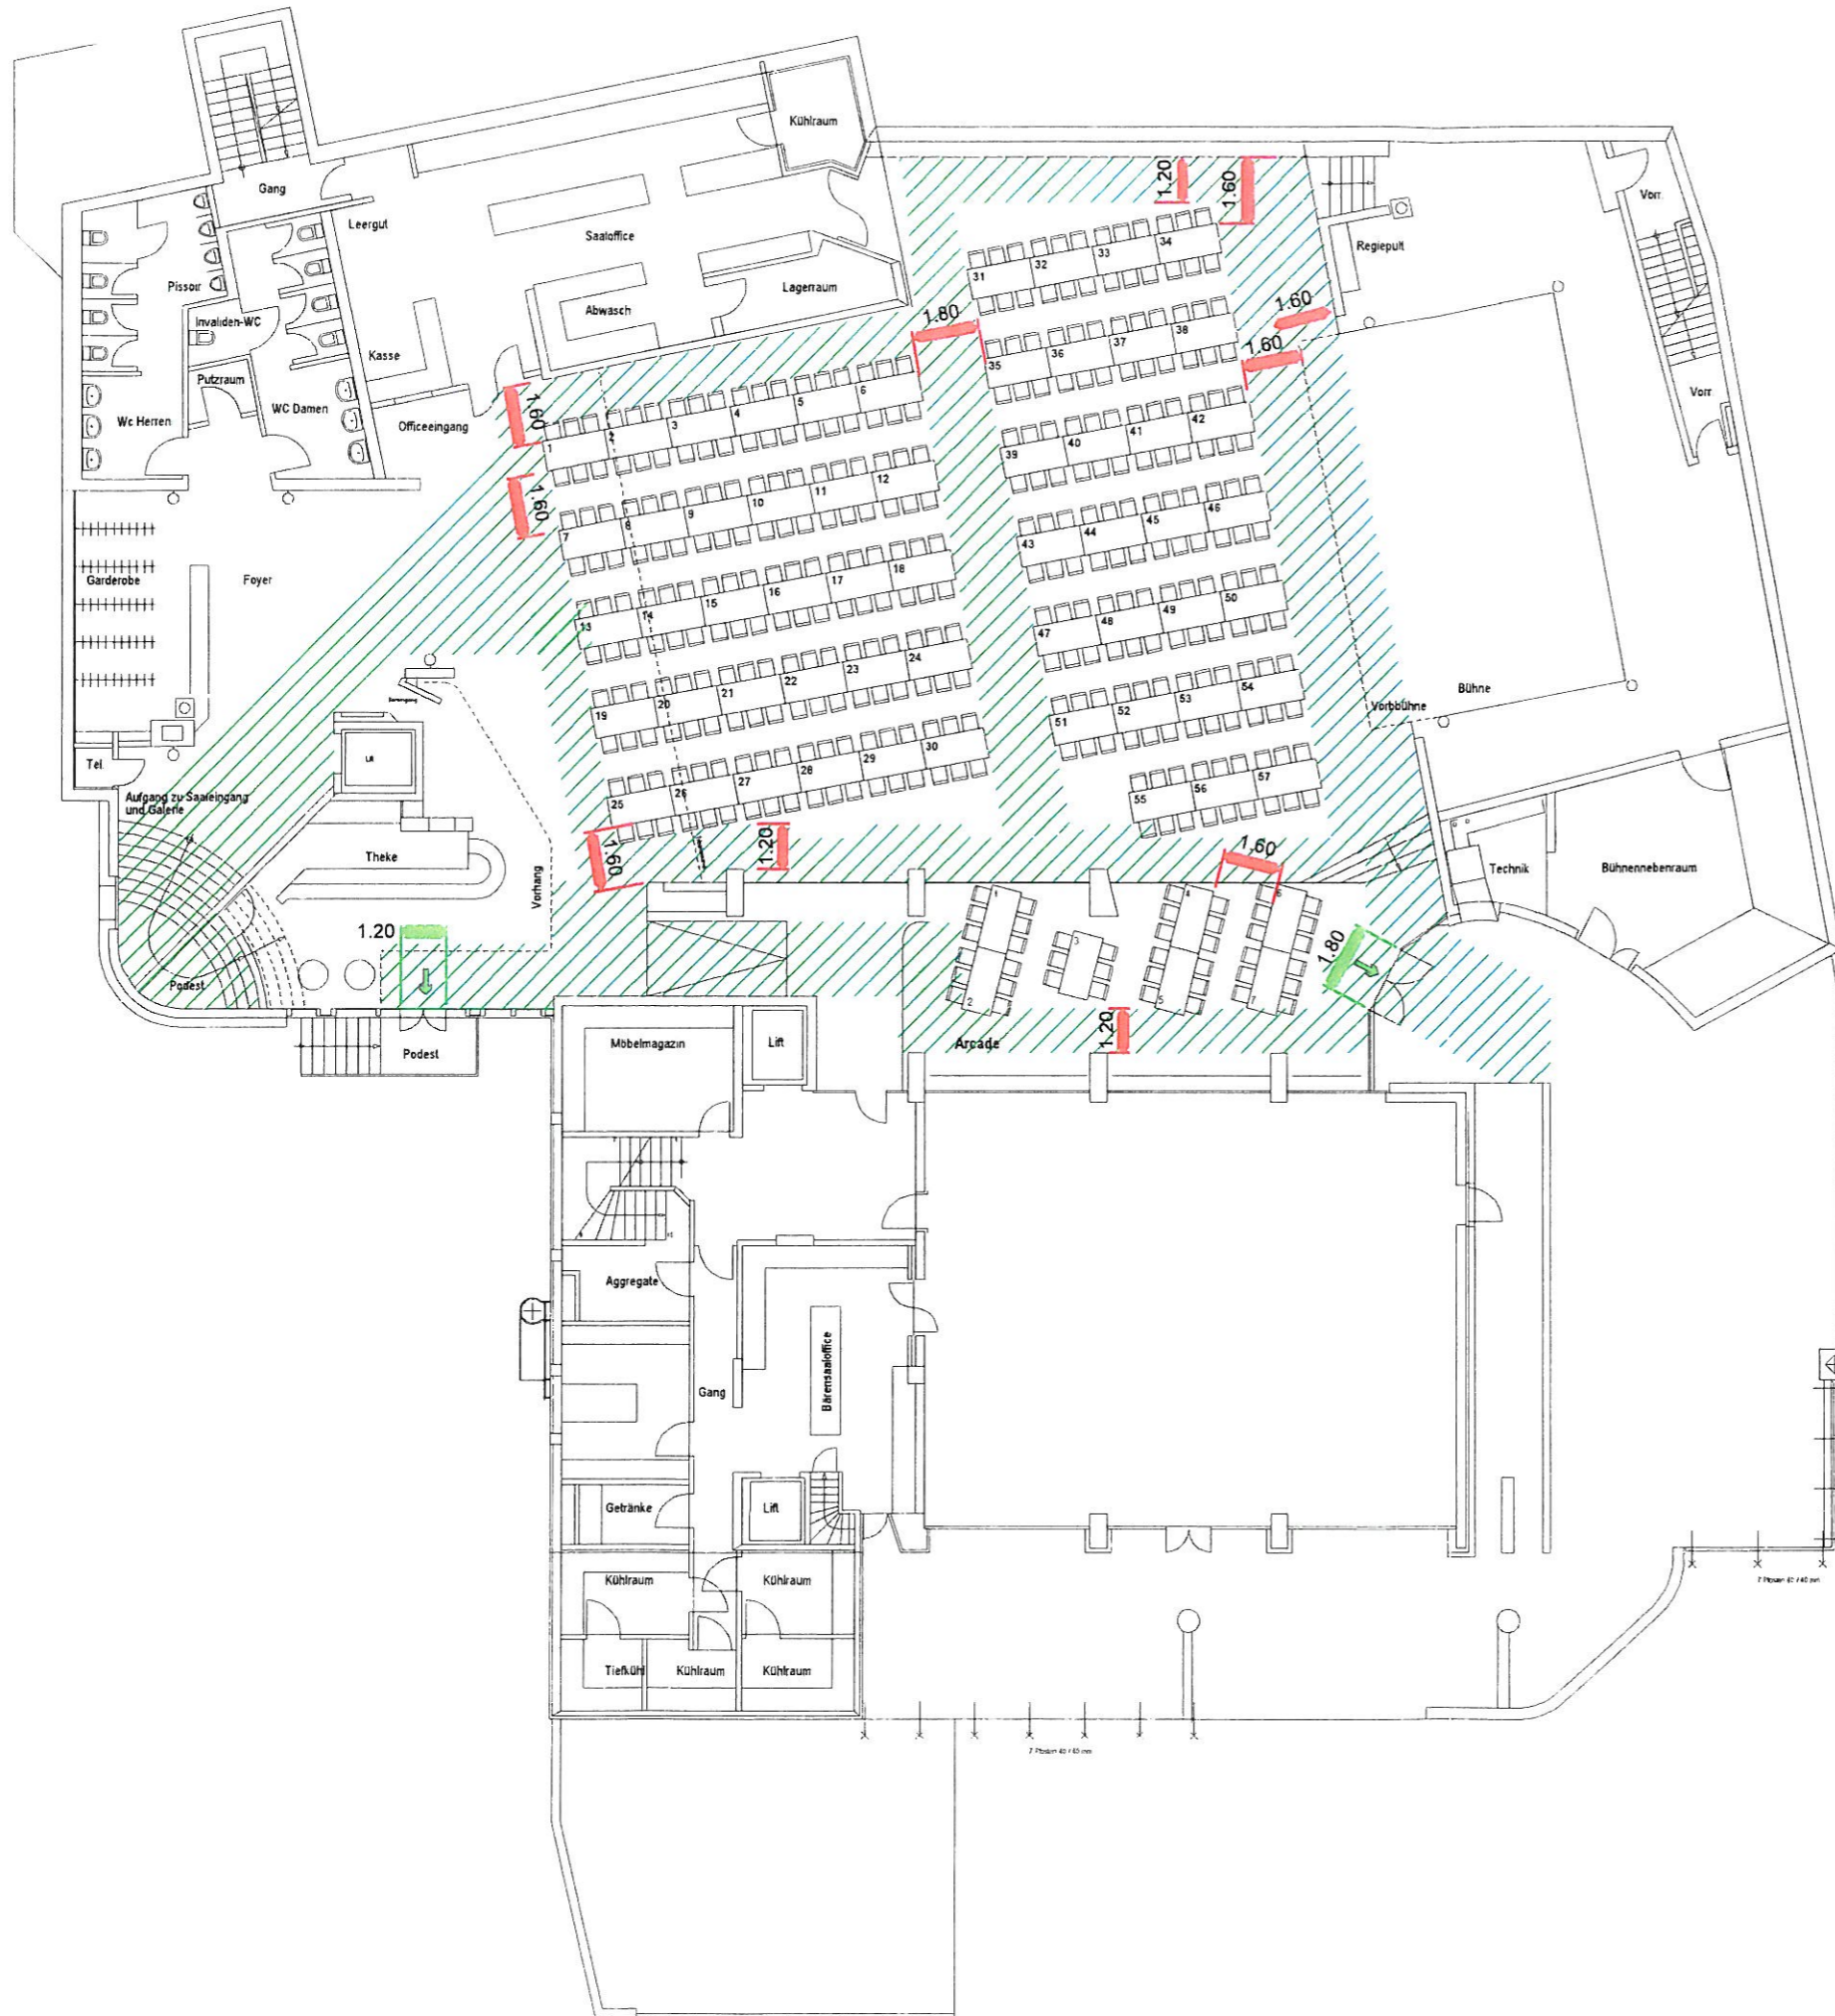

Gemeindesaal Triesenberg

Unterschriften: **GEMEINDEBAUAUFSICHT TRIESENBERG**
[Signature]
 Gemeinde: **G.M. Triesenberg**
 Hochbauamt: *[Signature]*
 Projektverfasser: *[Signature]*
GEMEINDE

Erdgeschoss M 1.200
 Datum: 4.4.2003 Gez. fz. Pl.Nr. 569/104


Bankettbestuhlung
Variante 5:
Dorfsaal max. 342 Personen
Arcade max. 42 Personen

Die Fluchtwege sind freizuhalten.

Mindestperimeter Fluchtweg
 Die definierten Masse gelten als Mindestmasse
 1.20 Stuhlmasse 45 / 40 Tischmasse 1.70 / 80

Achtung:
Grundlage für die Bestuhlungen sind amtlich bewilligte Pläne.

Siegbert Kranz
 Planungs- und Architekturbüro AG
 Schalunstrasse 25 FL-9490 Vaduz
 Tel. +423 / 237 77 66
 Fax +423 / 233 16 22

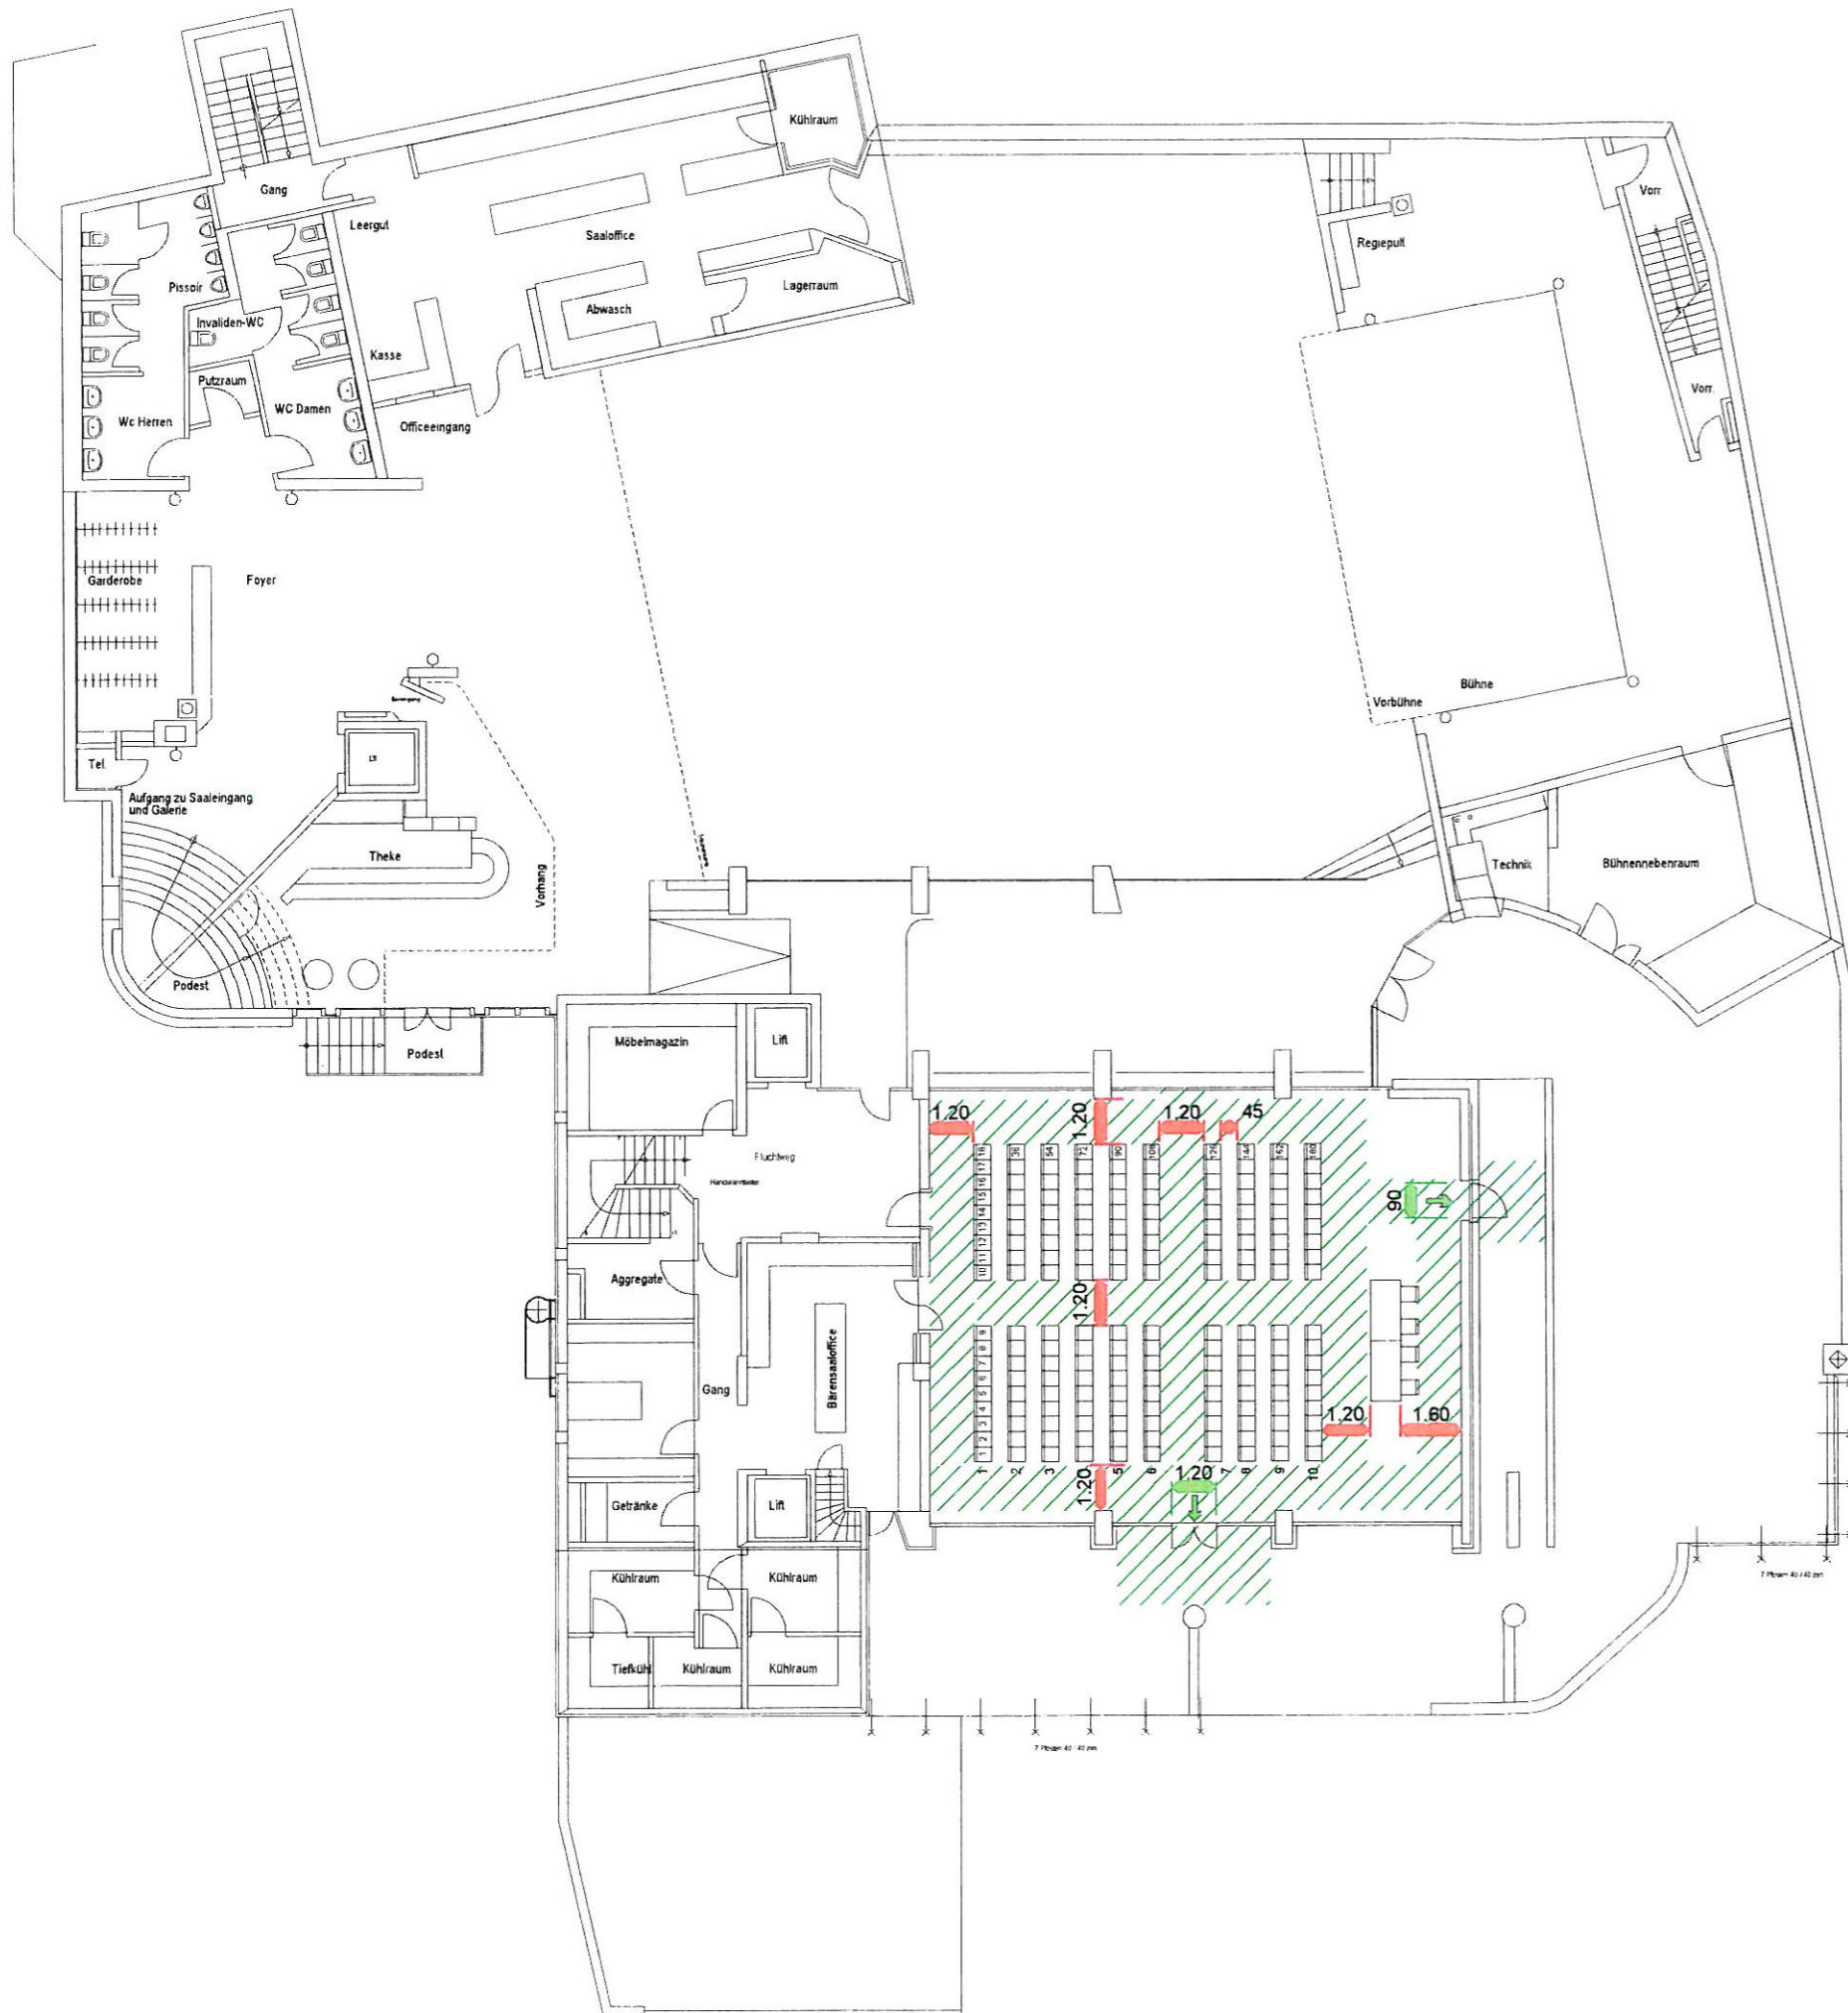

Bärensaal Triesenberg

Unterschriften

GEMEINDEBAUAUFSICHT
TRIESENBERG

Gemeinde

[Signature]
am 5.5.2003

Hochbauamt



Projektverfasser

[Signature]
GEMEINDE

Erdgeschoss

M 1.200

Datum : 4.4.2003 Gez. fz


Pl.Nr. 569/106

Konzertbestuhlung

Variante 7 :
Bärensaal max. 180 Personen

Die Stühle müssen untereinander verbunden sein !

Die Fluchtwege sind freizuhalten.

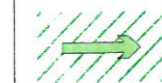

Mindestperimeter Fluchtweg




1.20 Die definierten Masse gelten als Mindestmasse

Stuhlmass 45 / 40 Tischmass 1.60 / 80

Achtung :
Grundlage für die Bestuhlungen sind
amtlich bewilligte Pläne.

Siebert Kranz
Planungs- und Architekturbüro AG
Schalunstrasse 25 FL-9490 Vaduz

Tel. +423 / 237 77 66
Fax +423 / 233 16 22

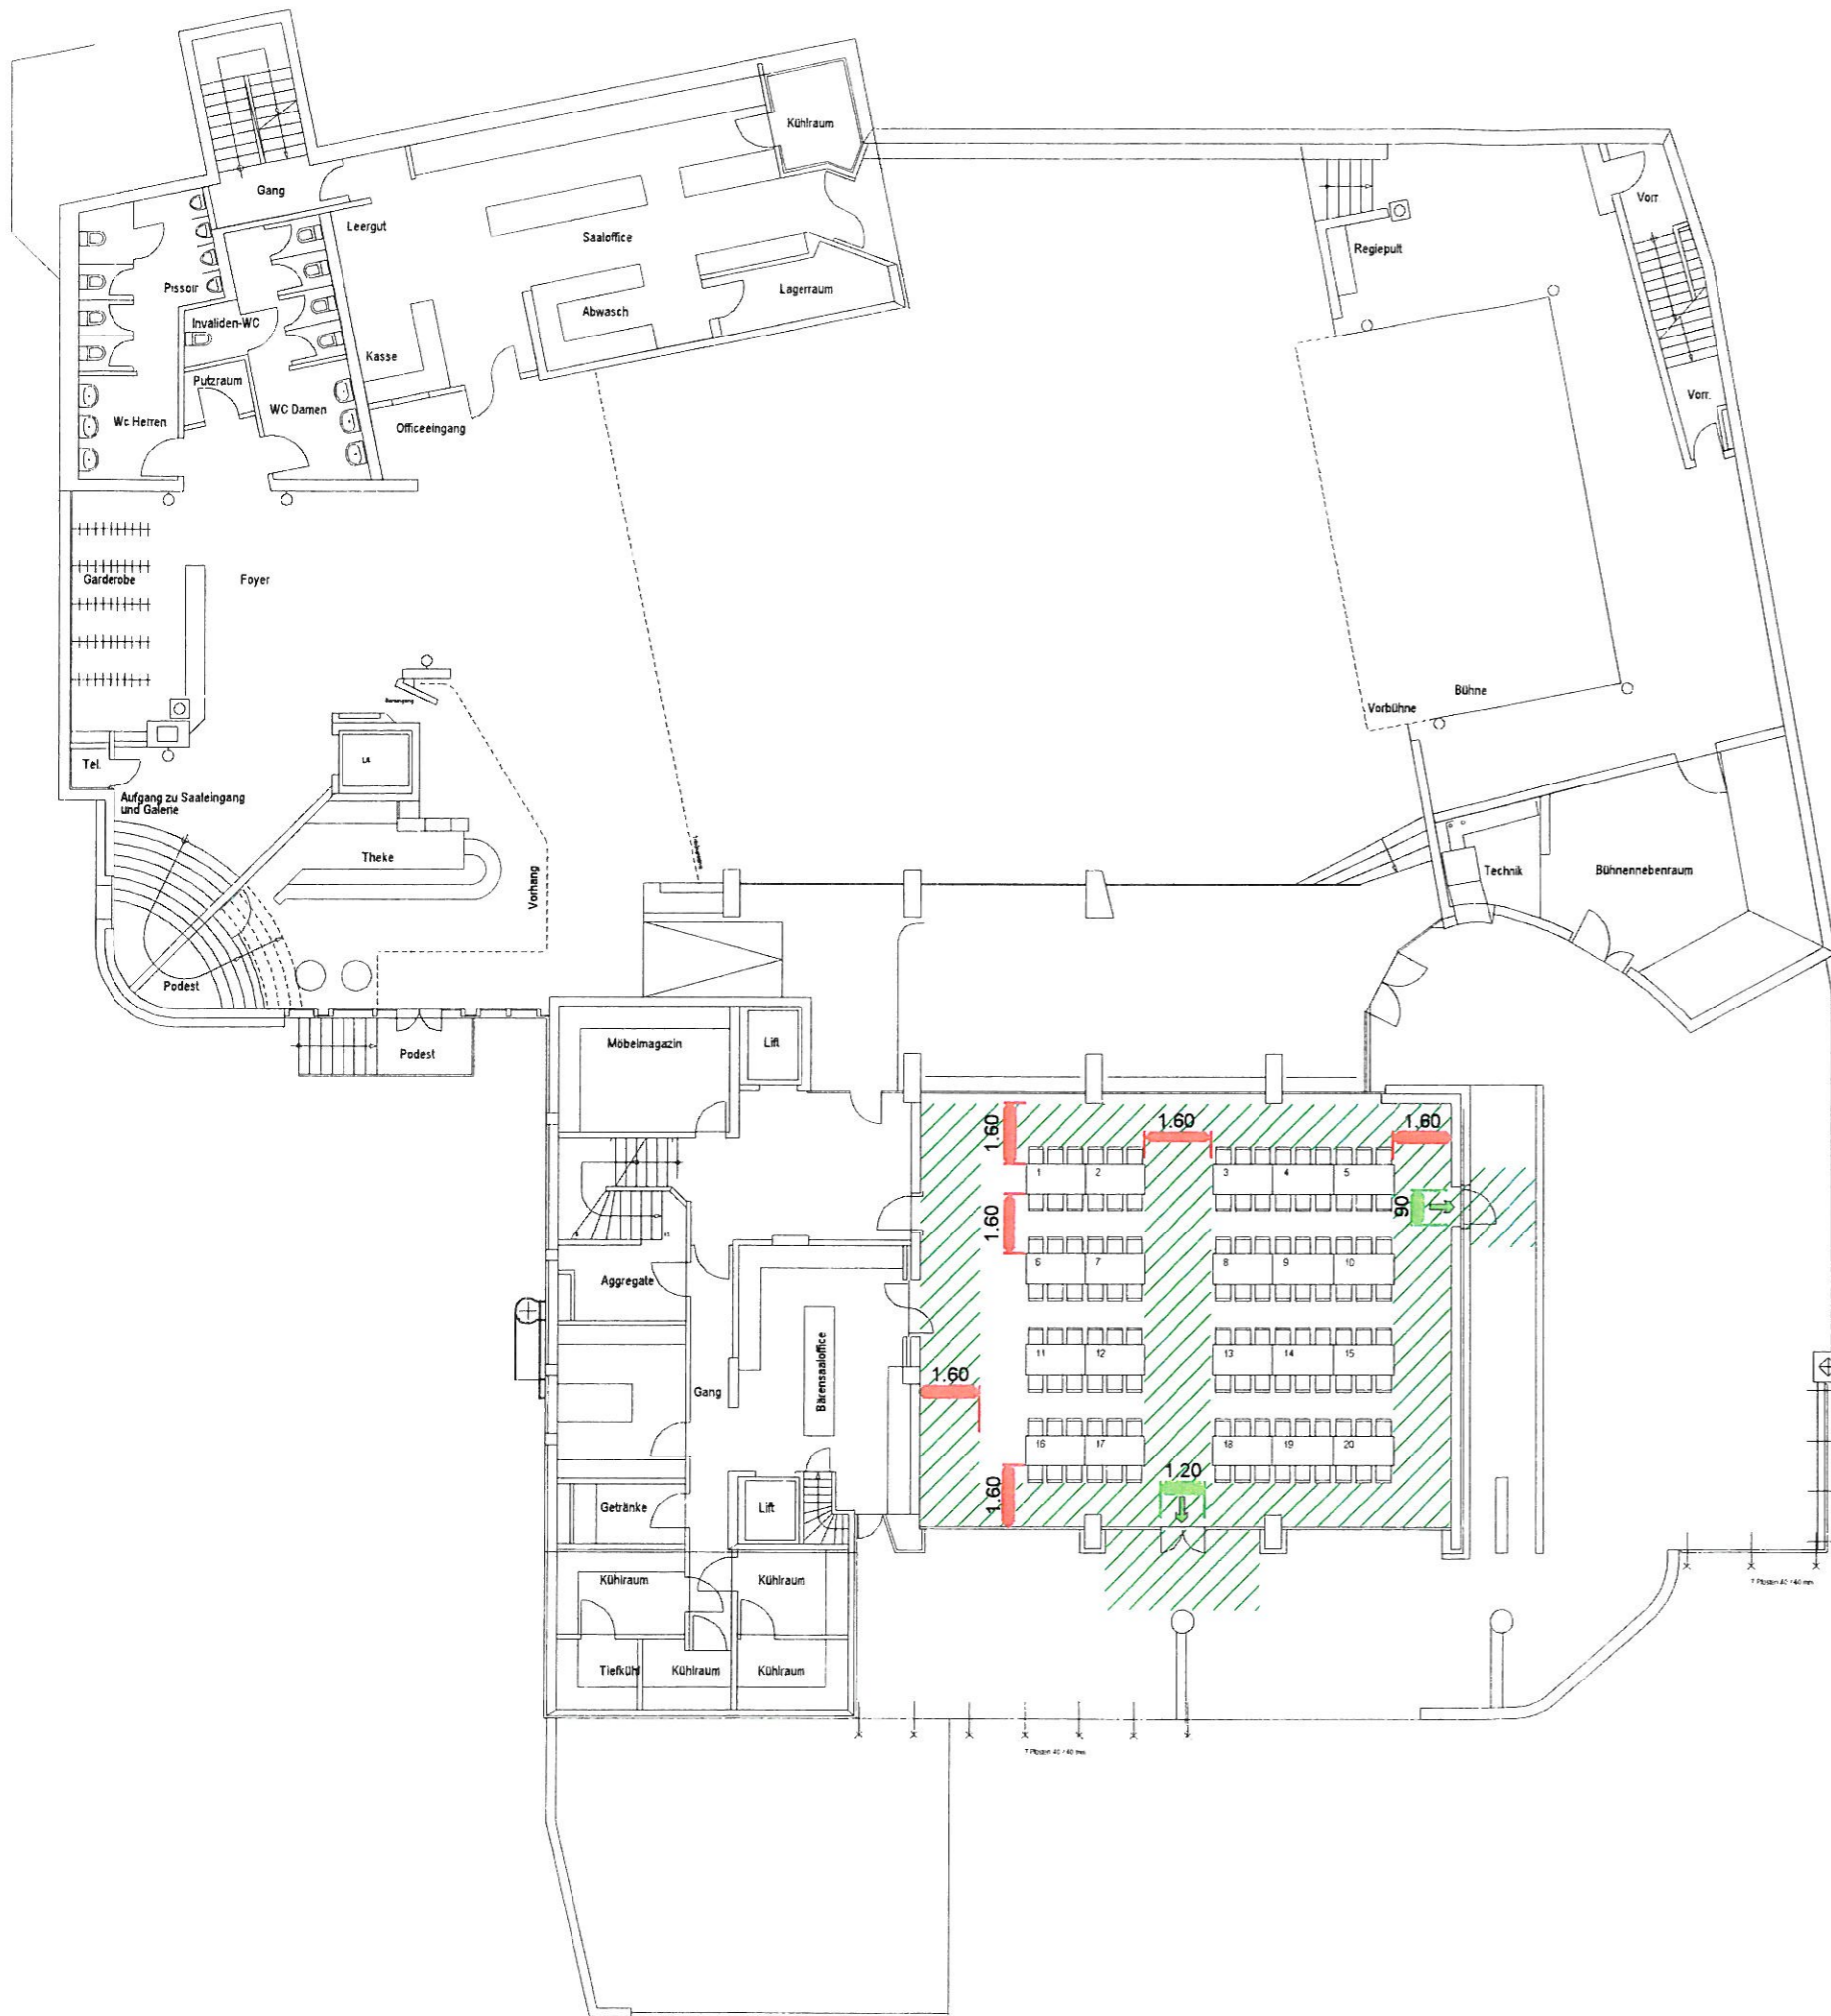

Bärensaal Triesenberg


Unterschriften

GEMEINDEBAUAUFSICHT
TRIESENBERG

Gemeinde

am 1.1.2003

Hochbauamt

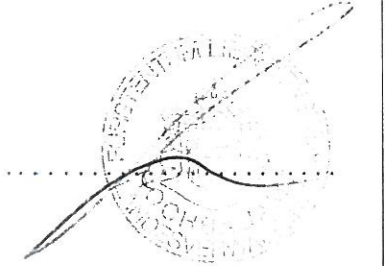

Projektverfasser

Siegbert Kranz

GEMEINDE

Erdgeschoss

M 1:200

Datum : 4.4.2003 Gez. fz

Pl.Nr. 569/108

Bankettbestuhlung

Variante 9 :
Bärensaal max. 120 Personen

Die Fluchtwege sind freizuhalten.

Mindestperimeter Fluchtweg

1.20 Die definierten Masse gelten als Mindestmasse

Stuhlmaß 45 / 40 Tischmaß 1.60 / 80

Achtung :
Grundlage für die Bestuhlungen sind
amtlich bewilligte Pläne.

Siegbert Kranz
Planungs- und Architekturbüro AG
Schalunstrasse 25 FL-9490 Vaduz

Tel. +423 / 237 77 66
Fax +423 / 233 16 22