


Gemeinde Triesenberg		Version	Datum	Gezeichnet	Kontrolliert	Visum
Mülibach		0	Dezember 2003	i.h.		
		1	Juni/Sept. 2004	i.h.		
		2	Nov. 04/Aug. 05	i.h.		
Planhöhe	Planbreite	Ausschnitt	Ausschnittdatei	Programm - Version		
297 mm	1050 mm	3	RIB.PAS	STRATIS V11.3		
Projektnummer	3257	BAUINGENIEURBÜRO ing		FL-9497 Triesenberg	FL-9495 Triesenberg	
Plannummer	-3	HOCH & GASSNER AG		Leitawis 54	Messinastrasse 30	
Masstab	1: 500	www.hoch-gassner.li		Tel. +423 - 265 40 70	Tel. +423 - 388 08 60	
				Fax. +423 - 265 40 71	Fax. +423 - 388 08 61	
				ingbuero@hoch-gassner.li	ingbuero@hoch-gassner.li	

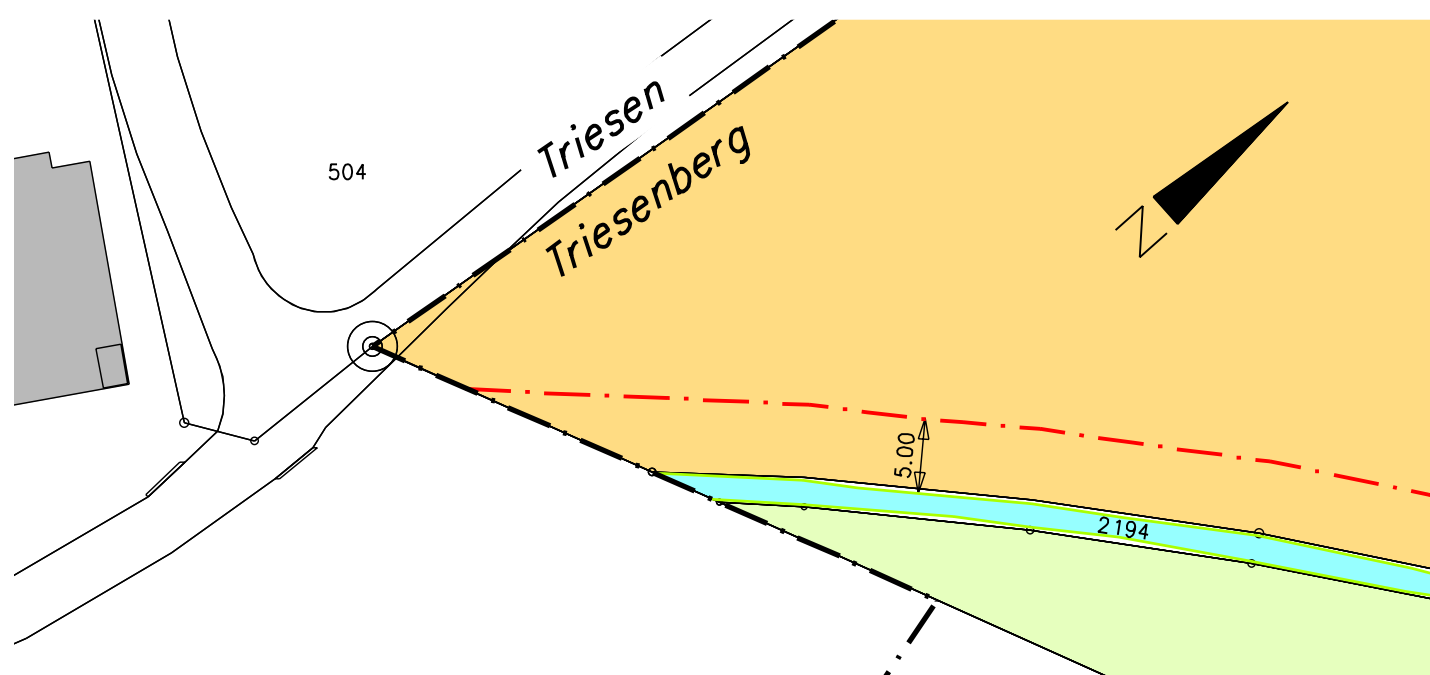


Richtplan Gewässerabstandskarte Mülibach

vom Gemeinderat genehmigt am 18. August 2005

dem Referendum unterstellt vom 5. September 2005 bis 5. Oktober 2005

von der FL Regierung genehmigt am 6. Dezember 2005

Kundgemacht am 15. Dezember 2005

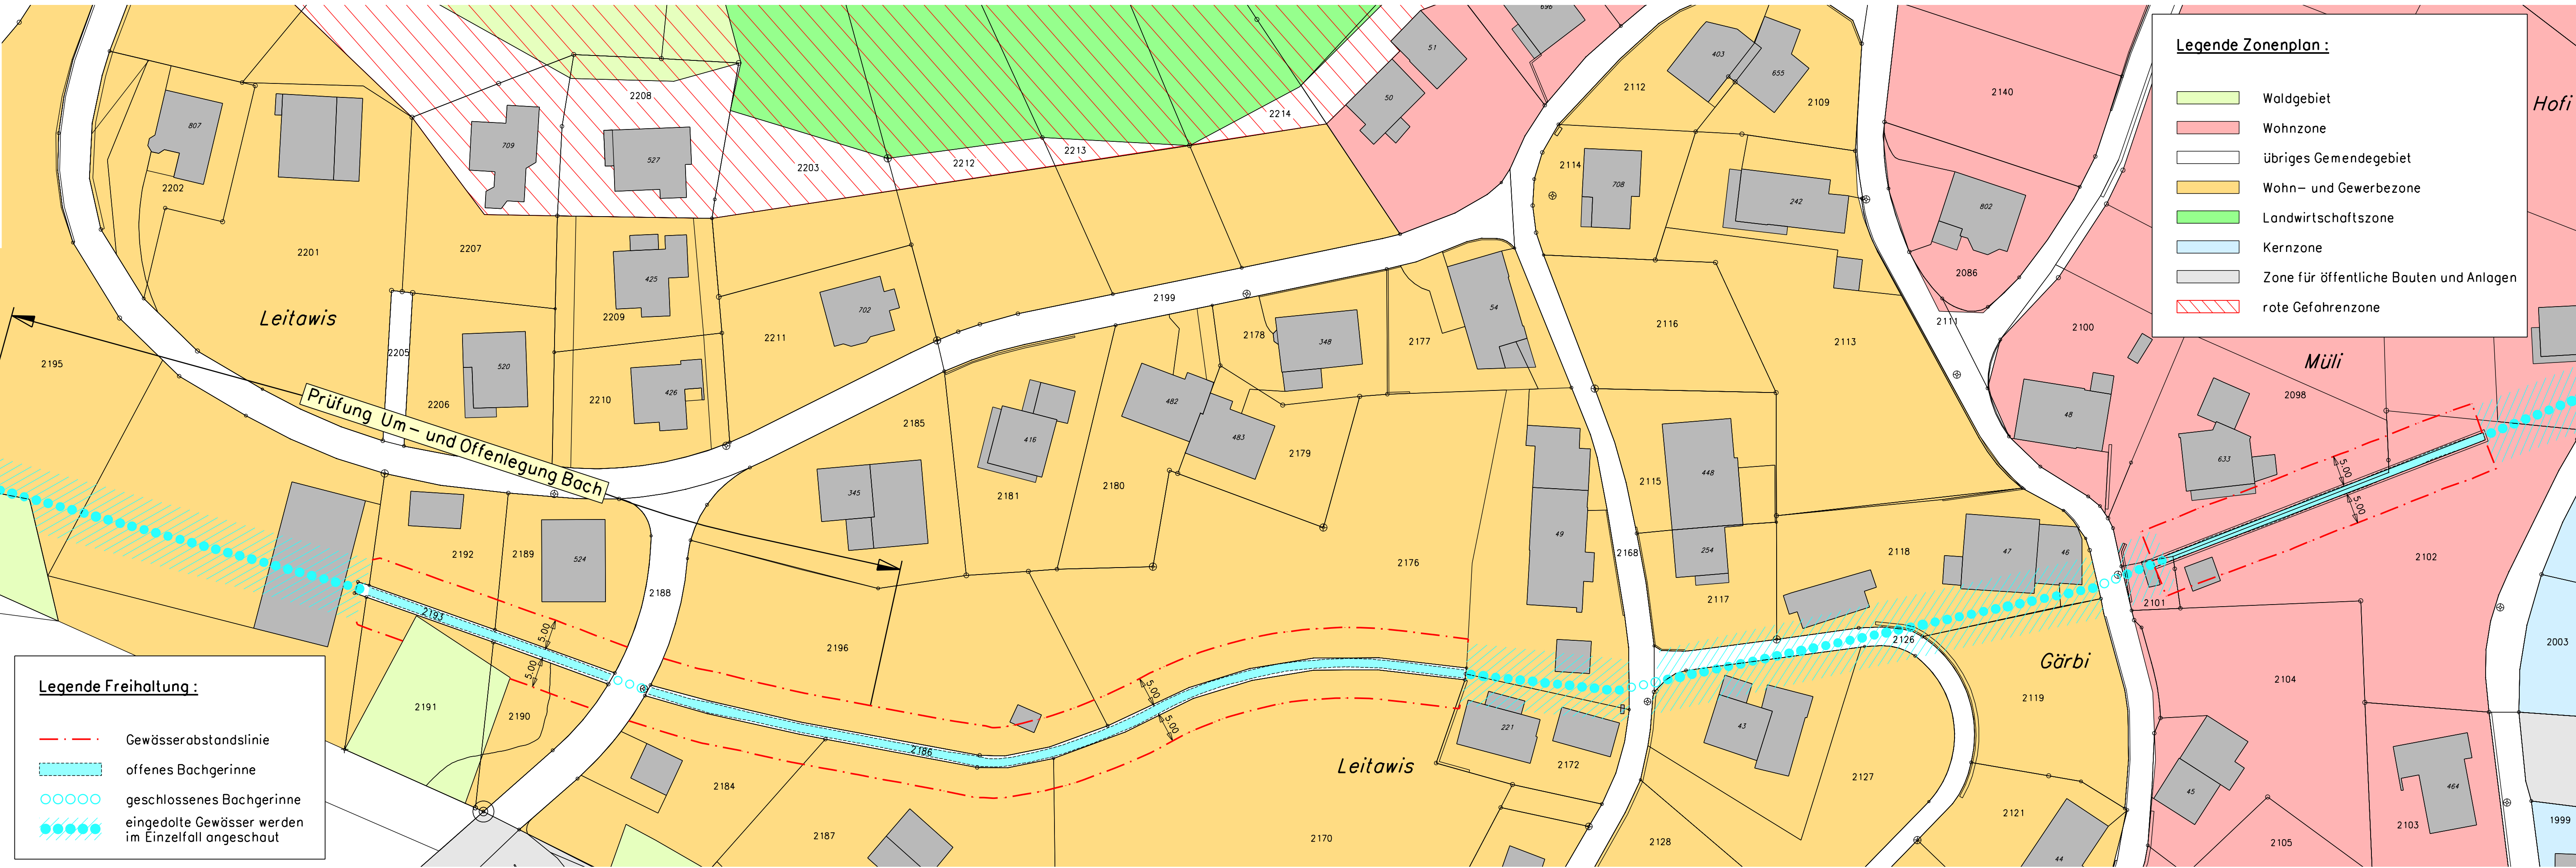

Legende Zonenplan :

	Waldgebiet
	Wohnzone
	übriges Gemeindegebiet
	Wohn- und Gewerbezone
	Landwirtschaftszone
	Kernzone
	Zone für öffentliche Bauten und Anlagen
	rote Gefahrenzone

Legende Freihaltung :

	Gewässerabstandslinie
	offenes Bachgerinne
	geschlossenes Bachgerinne
	eingedolte Gewässer werden im Einzelfall angeschaut