

ORTSPLANUNG MALBUN

RICHTPLAN FÜR DEN MOTORISIERTEN INDIVIDUALVERKEHR

MST. 1:2500

04. Mai 2009

- Gemeindegrenze
- - - - Perimeter Zentrumsgebiet
- - - - Bauzonengrenze

Bauzonen : (gemäss Zonenplan von 1975)

- Kernzone
- Ferienhausgebiet
- blaue Lawinenzone
- Grünzone
- Zone für öffentliche Bauten und Anlagen

Diese Zonierung entspricht teilweise nicht nach der aktuellen Naturgefahrenkartierung.

Strassen und Wege :


- Landstrasse
- Gemeindestrasse
- Alpweg

Parkierung :

- ganzjährig
- nur Winternutzung
- temporäre Winternutzung

VOM GEMEINDERAT BEWILLIGT
 DEM REFERENDUM UNTERSTELLT
 VON FL. REGIERUNG GENEHMIGT

AM 03.11.2009
 VOM 06.11.2009 BIS 06.12.2009
 AM 15.03.2010
 FA 2010 / 660

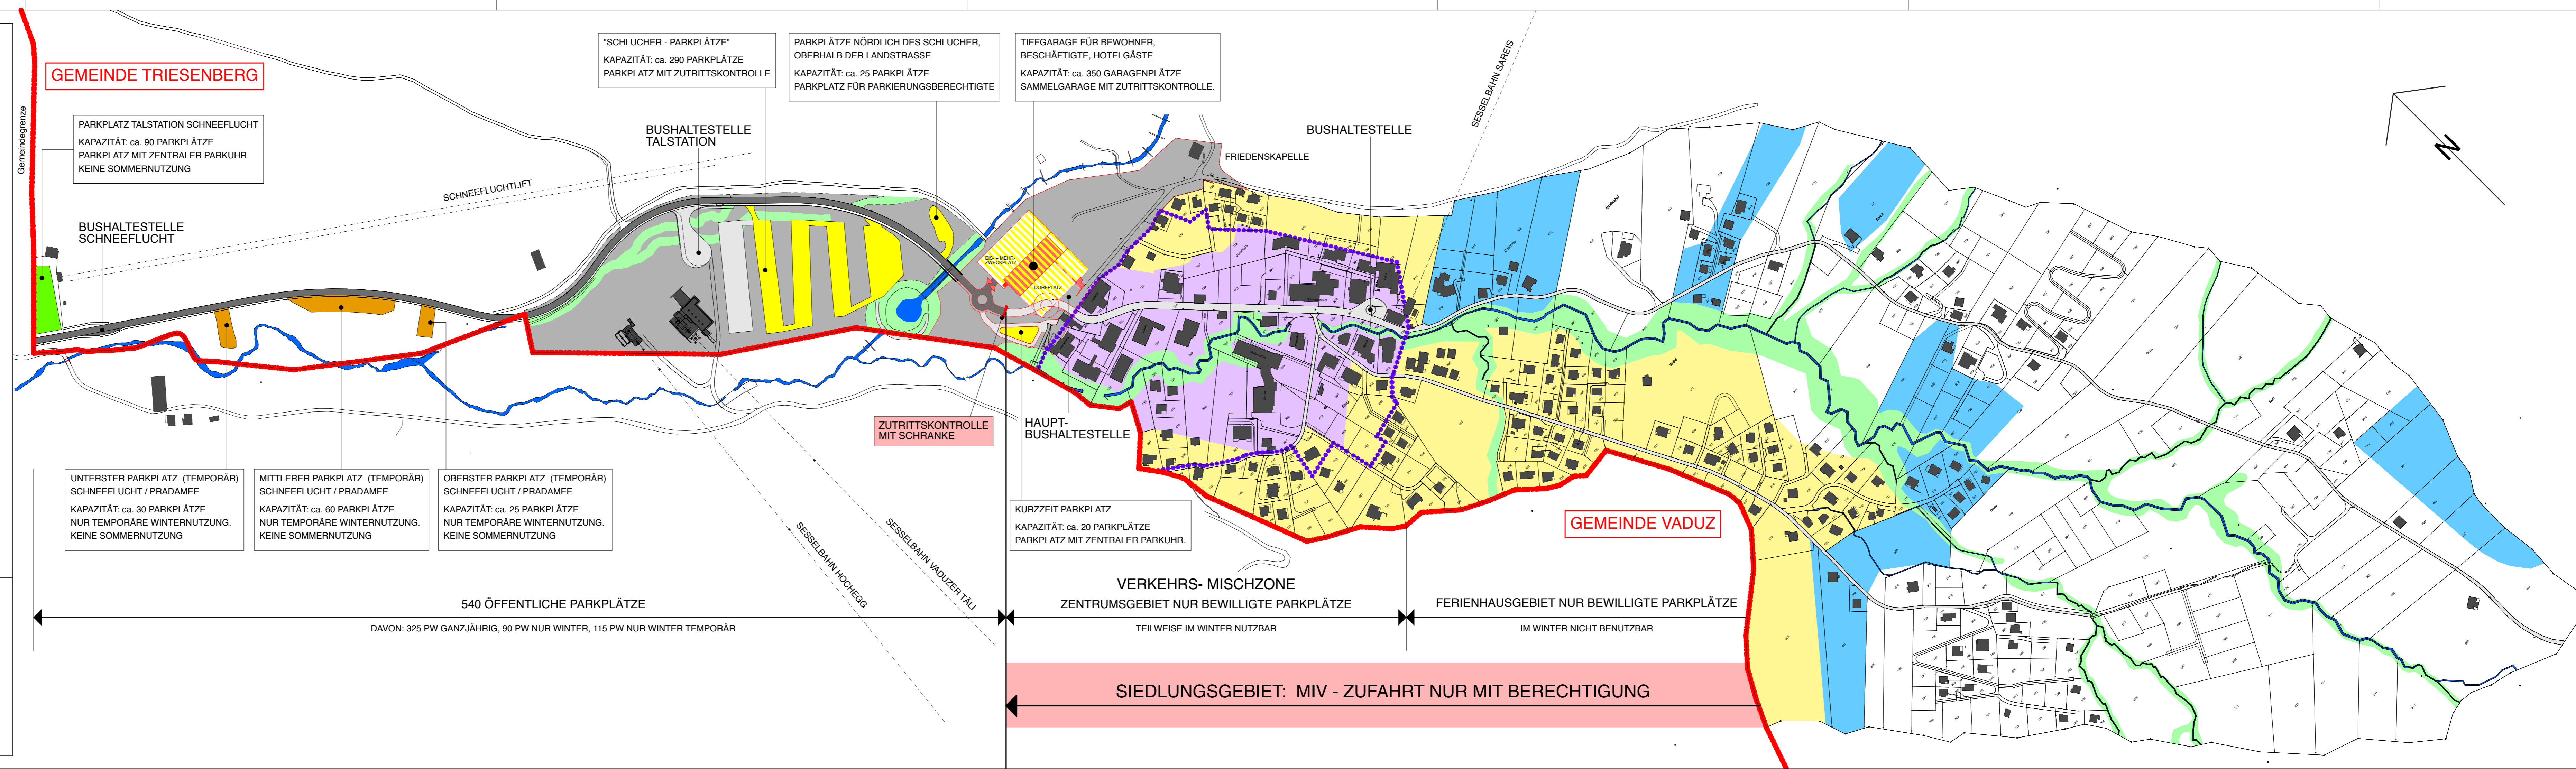

GEMEINDE TRIESENBERG

GEMEINDE VADUZ

"SCHLUCHER - PARKPLÄTZE"
 KAPAZITÄT: ca. 290 PARKPLÄTZE
 PARKPLATZ MIT ZUTRIITTSKONTROLLE

PARKPLÄTZE NÖRDLICH DES SCHLUCHER,
 OBERHALB DER LANDSTRASSE
 KAPAZITÄT: ca. 25 PARKPLÄTZE
 PARKPLATZ FÜR PARKIERUNGSBERECHTIGTE

TIEFGARAGE FÜR BEWOHNER,
 BESCHÄFTIGTE, HOTELGÄSTE
 KAPAZITÄT: ca. 350 GARAGENPLÄTZE
 SAMMELGARAGE MIT ZUTRIITTSKONTROLLE.

PARKPLATZ TALSTATION SCHNEEFUCHT
 KAPAZITÄT: ca. 90 PARKPLÄTZE
 PARKPLATZ MIT ZENTRALER PARKUHR
 KEINE SOMMERNUTZUNG

BUSHALTESTELLE
 TALSTATION

BUSHALTESTELLE

FRIEDENSKAPPELE

BUSHALTESTELLE
 SCHNEEFUCHT

SCHNEEFUCHTLIFT

SESSELBAHN SAREIS

ZUTRIITTSKONTROLLE
 MIT SCHRANKE

HAUPT-
 BUSHALTESTELLE

KURZZEIT PARKPLATZ
 KAPAZITÄT: ca. 20 PARKPLÄTZE
 PARKPLATZ MIT ZENTRALER PARKUHR.

UNTERSTER PARKPLATZ (TEMPORÄR)
 SCHNEEFUCHT / PRADAMEE
 KAPAZITÄT: ca. 30 PARKPLÄTZE
 NUR TEMPORÄRE WINTERNUTZUNG.
 KEINE SOMMERNUTZUNG

MITTLERER PARKPLATZ (TEMPORÄR)
 SCHNEEFUCHT / PRADAMEE
 KAPAZITÄT: ca. 60 PARKPLÄTZE
 NUR TEMPORÄRE WINTERNUTZUNG.
 KEINE SOMMERNUTZUNG

OBERSTER PARKPLATZ (TEMPORÄR)
 SCHNEEFUCHT / PRADAMEE
 KAPAZITÄT: ca. 25 PARKPLÄTZE
 NUR TEMPORÄRE WINTERNUTZUNG.
 KEINE SOMMERNUTZUNG

SESSELBAHN HOCHEGG
 SESSELBAHN VADUZER TÄLI

VERKEHRS- MISCHZONE
 ZENTRUMSGEBIET NUR BEWILLIGTE PARKPLÄTZE
 TEILWEISE IM WINTER NUTZBAR

FERIENHAUSGEBIET NUR BEWILLIGTE PARKPLÄTZE
 IM WINTER NICHT BENUTZBAR

540 ÖFFENTLICHE PARKPLÄTZE
 DAVON: 325 PW GANZJÄHRIG, 90 PW NUR WINTER, 115 PW NUR WINTER TEMPORÄR

SIEDLUNGSGEBIET: MIV - ZUFAHRT NUR MIT BERECHTIGUNG

