


Gemeinde Triesenberg		Version	Datum	Gezeichnet	Kontrolliert	Visum
Mülibach		0	Dezember 2003	i.h.		
		1	Juni/Sept. 2004	i.h.		
		2	Nov. 04/Aug. 05	i.h.		
Planhöhe 297 mm	Planbreite 1050 mm	Ausschnitt 3	Ausschnittdatei RIB.PAS	Programm - Version STRATIS V11.3		
Projektnummer 3257	BAUINGENIEURBÜRO HOCH & GASSNER AG www.hoch-gassner.li		FL-9497 Triesenberg Leitawis 54 Tel. +423 - 265 40 70 Fax. +423 - 265 40 71 ingbuero@hoch-gassner.li	FL-9495 Triesen Messinastrasse 30 Tel. +423 - 388 08 60 Fax. +423 - 388 08 61 ingbuero@hoch-gassner.li		
Plannummer -3						
Masstab 1: 500						

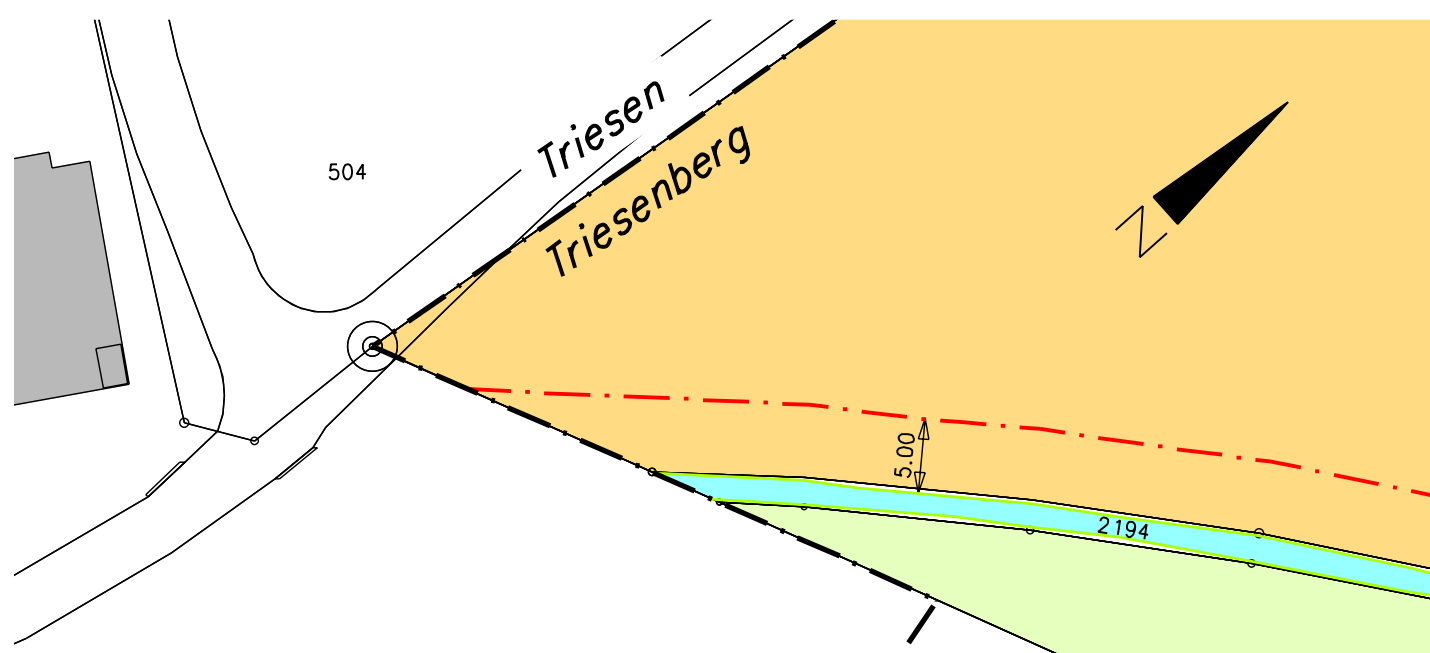


Richtplan Gewässerabstandskarte Mülibach

vom Gemeinderat genehmigt am 18. August 2005

dem Referendum unterstellt vom 5. September 2005 bis 5. Oktober 2005

von der FL Regierung genehmigt am 6. Dezember 2005

Kundgemacht am 15. Dezember 2005

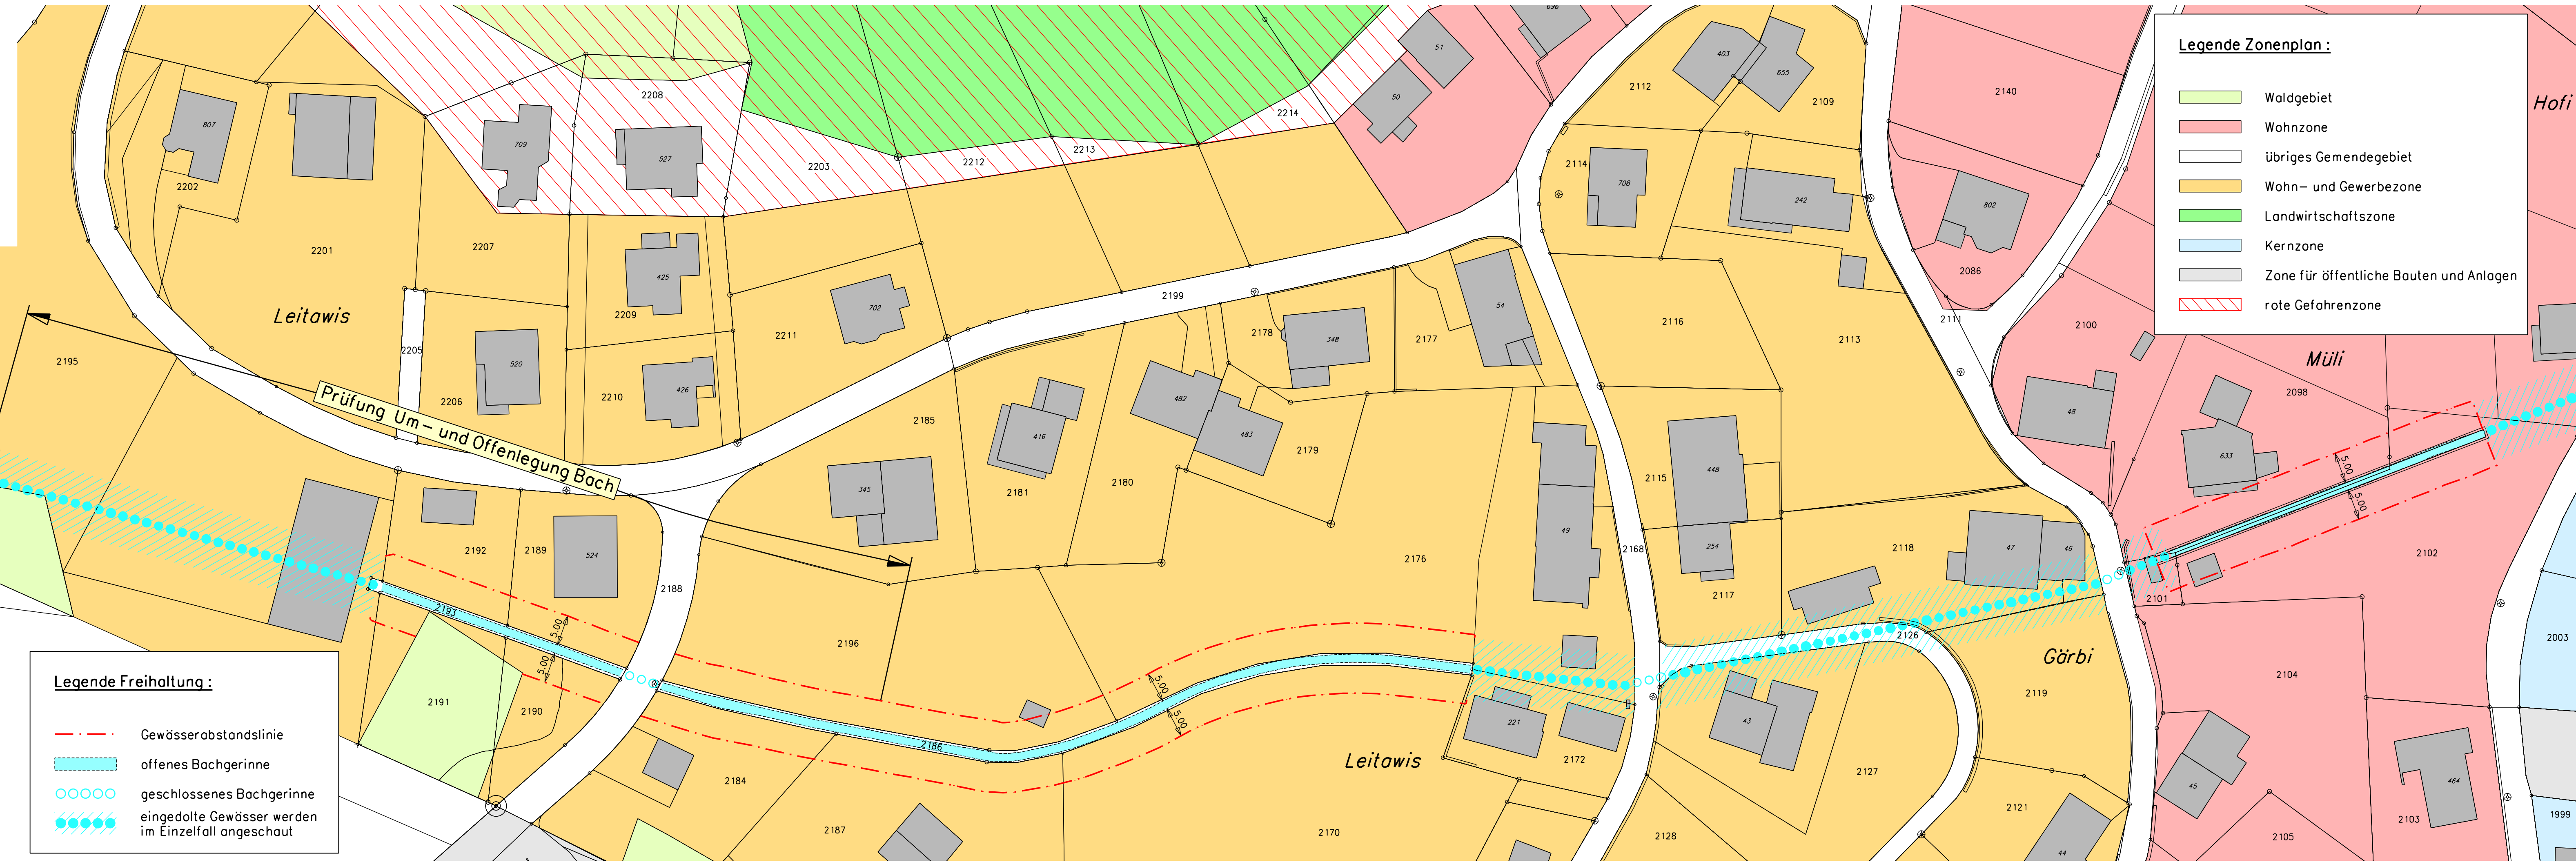

Legende Zonenplan :

	Waldgebiet
	Wohnzone
	übriges Gemeindegebiet
	Wohn- und Gewerbezone
	Landwirtschaftszone
	Kernzone
	Zone für öffentliche Bauten und Anlagen
	rote Gefahrenzone

Legende Freihaltung :

	Gewässerabstandslinie
	offenes Bachgerinne
	geschlossenes Bachgerinne
	eingedolte Gewässer werden im Einzelfall angeschaut