

# ORTSPLANUNG MALBUN

## RICHTPLAN FÜR DEN MOTORISIERTEN INDIVIDUALVERKEHR

MST. 1:2500

04. Mai 2009

- Gemeindegrenze
- - - - Perimeter Zentrumsgebiet
- - - - Bauzonengrenze

Bauzonen : ( gemäss Zonenplan von 1975 )

- Kernzone
- Ferienhausgebiet
- blaue Lawinenzone
- Grünzone
- Zone für öffentliche Bauten und Anlagen

Diese Zonierung entspricht teilweise nicht nach der aktuellen Naturgefahrenkartierung.

Strassen und Wege :


- Landstrasse
- Gemeindestrasse
- Alpweg

Parkierung :

- ganzjährig
- nur Winternutzung
- temporäre Winternutzung

VOM GEMEINDERAT BEWILLIGT  
 DEM REFERENDUM UNTERSTELLT  
 VON FL. REGIERUNG GENEHMIGT

AM 03.11.2009  
 VOM 06.11.2009 BIS 06.12.2009  
 AM 15.03.2010  
 FA 2010 / 660

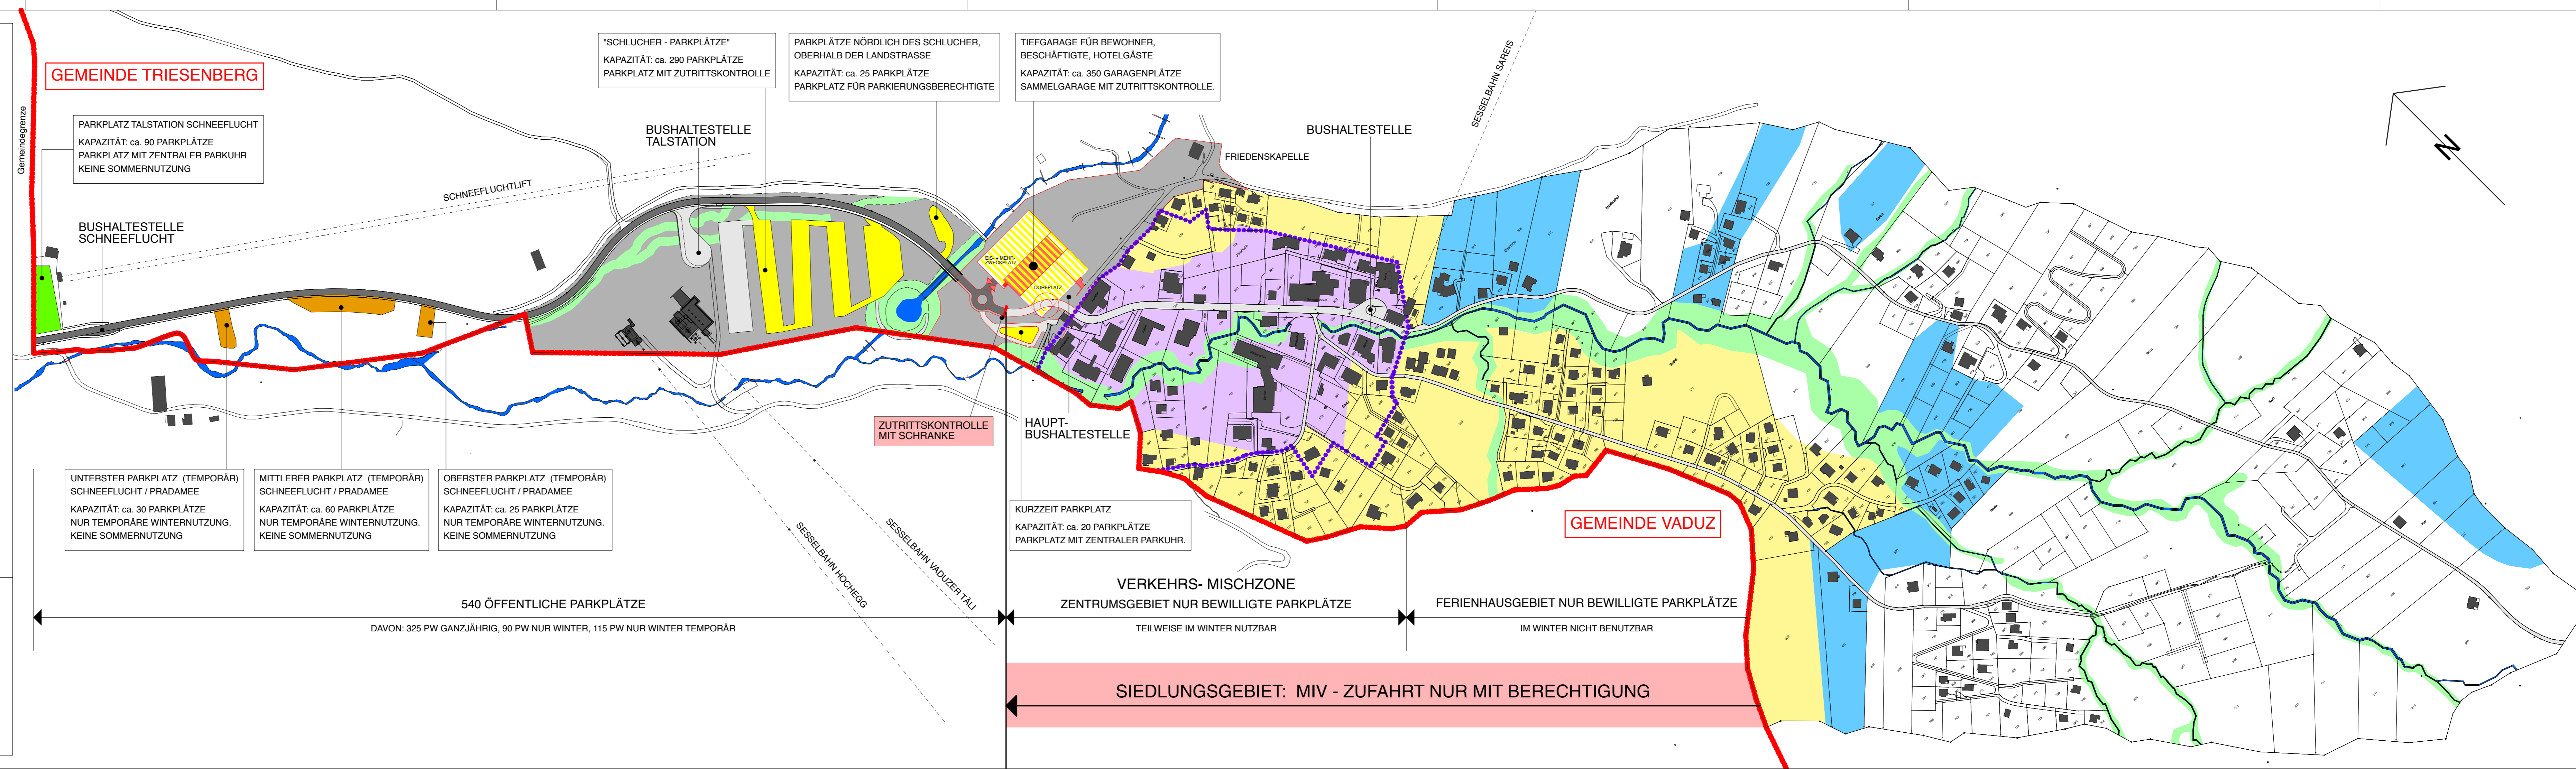

GEMEINDE TRIESENBERG

GEMEINDE VADUZ

"SCHLUCHER - PARKPLÄTZE"  
 KAPAZITÄT: ca. 290 PARKPLÄTZE  
 PARKPLATZ MIT ZUTRIITTSKONTROLLE

PARKPLÄTZE NÖRDLICH DES SCHLUCHER,  
 OBERHALB DER LANDSTRASSE  
 KAPAZITÄT: ca. 25 PARKPLÄTZE  
 PARKPLATZ FÜR PARKIERUNGSBERECHTIGTE

TIEFGARAGE FÜR BEWOHNER,  
 BESCHÄFTIGTE, HOTELGÄSTE  
 KAPAZITÄT: ca. 350 GARAGENPLÄTZE  
 SAMMELGARAGE MIT ZUTRIITTSKONTROLLE.

PARKPLATZ TALSTATION SCHNEEFLUCHT  
 KAPAZITÄT: ca. 90 PARKPLÄTZE  
 PARKPLATZ MIT ZENTRALER PARKUHR  
 KEINE SOMMERNUTZUNG

BUSHALTESTELLE  
 TALSTATION

BUSHALTESTELLE

FRIEDENSKAPELLE

BUSHALTESTELLE  
 SCHNEEFLUCHT

SCHNEEFLUCHTLIFT

SESSELBAHN SAFERIS

ZUTRIITTSKONTROLLE  
 MIT SCHRANKE

HAUPT-  
 BUSHALTESTELLE

KURZZEIT PARKPLATZ  
 KAPAZITÄT: ca. 20 PARKPLÄTZE  
 PARKPLATZ MIT ZENTRALER PARKUHR.

UNTERSTER PARKPLATZ (TEMPORÄR)  
 SCHNEEFLUCHT / PRADAMEE  
 KAPAZITÄT: ca. 30 PARKPLÄTZE  
 NUR TEMPORÄRE WINTERNUTZUNG.  
 KEINE SOMMERNUTZUNG

MITTLERER PARKPLATZ (TEMPORÄR)  
 SCHNEEFLUCHT / PRADAMEE  
 KAPAZITÄT: ca. 60 PARKPLÄTZE  
 NUR TEMPORÄRE WINTERNUTZUNG.  
 KEINE SOMMERNUTZUNG

OBERSTER PARKPLATZ (TEMPORÄR)  
 SCHNEEFLUCHT / PRADAMEE  
 KAPAZITÄT: ca. 25 PARKPLÄTZE  
 NUR TEMPORÄRE WINTERNUTZUNG.  
 KEINE SOMMERNUTZUNG

VERKEHRS- MISCHZONE  
 ZENTRUMSGEBIET NUR BEWILLIGTE PARKPLÄTZE  
 TEILWEISE IM WINTER NUTZBAR

FERIENHAUSGEBIET NUR BEWILLIGTE PARKPLÄTZE  
 IM WINTER NICHT BENUTZBAR

540 ÖFFENTLICHE PARKPLÄTZE  
 DAVON: 325 PW GANZJÄHRIG, 90 PW NUR WINTER, 115 PW NUR WINTER TEMPORÄR

SIEDLUNGSGEBIET: MIV - ZUFAHRT NUR MIT BERECHTIGUNG

